

โครงการ

ออกแบบก่อสร้างโรงจอดรถสำนักงาน หมู่ที่ 6
เทศบาลเมืองบางรักพัฒนา


■ For construction

เจ้าของโครงการ
เทศบาลเมืองบางรักพัฒนา


นายอานวยไชย ศรีสังวรณ์
นายช่างโยธาชำนาญงาน

สถานที่ก่อสร้าง


เลขที่ 5 หมู่ที่ 6 เทศบาลเมืองบางรักพัฒนา ตำบลบางรักพัฒนา อำเภอบางบัวทอง จังหวัดนนทบุรี

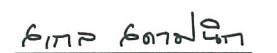
ARCHITECT SCALE CO., LTD.
บริษัท สถาปนิก สเกล จำกัด


DESIGN BY :

1/12

118 / 778 หมู่ที่ 6 ตำบลบางรักพัฒนา อำเภอบางบัวทอง จังหวัดนนทบุรี 11000
โทร. 089-078-0888 , 02-510-0178 โทร. (กรุงเทพฯ) 02-510-0178
Email: info@scale-architect.com

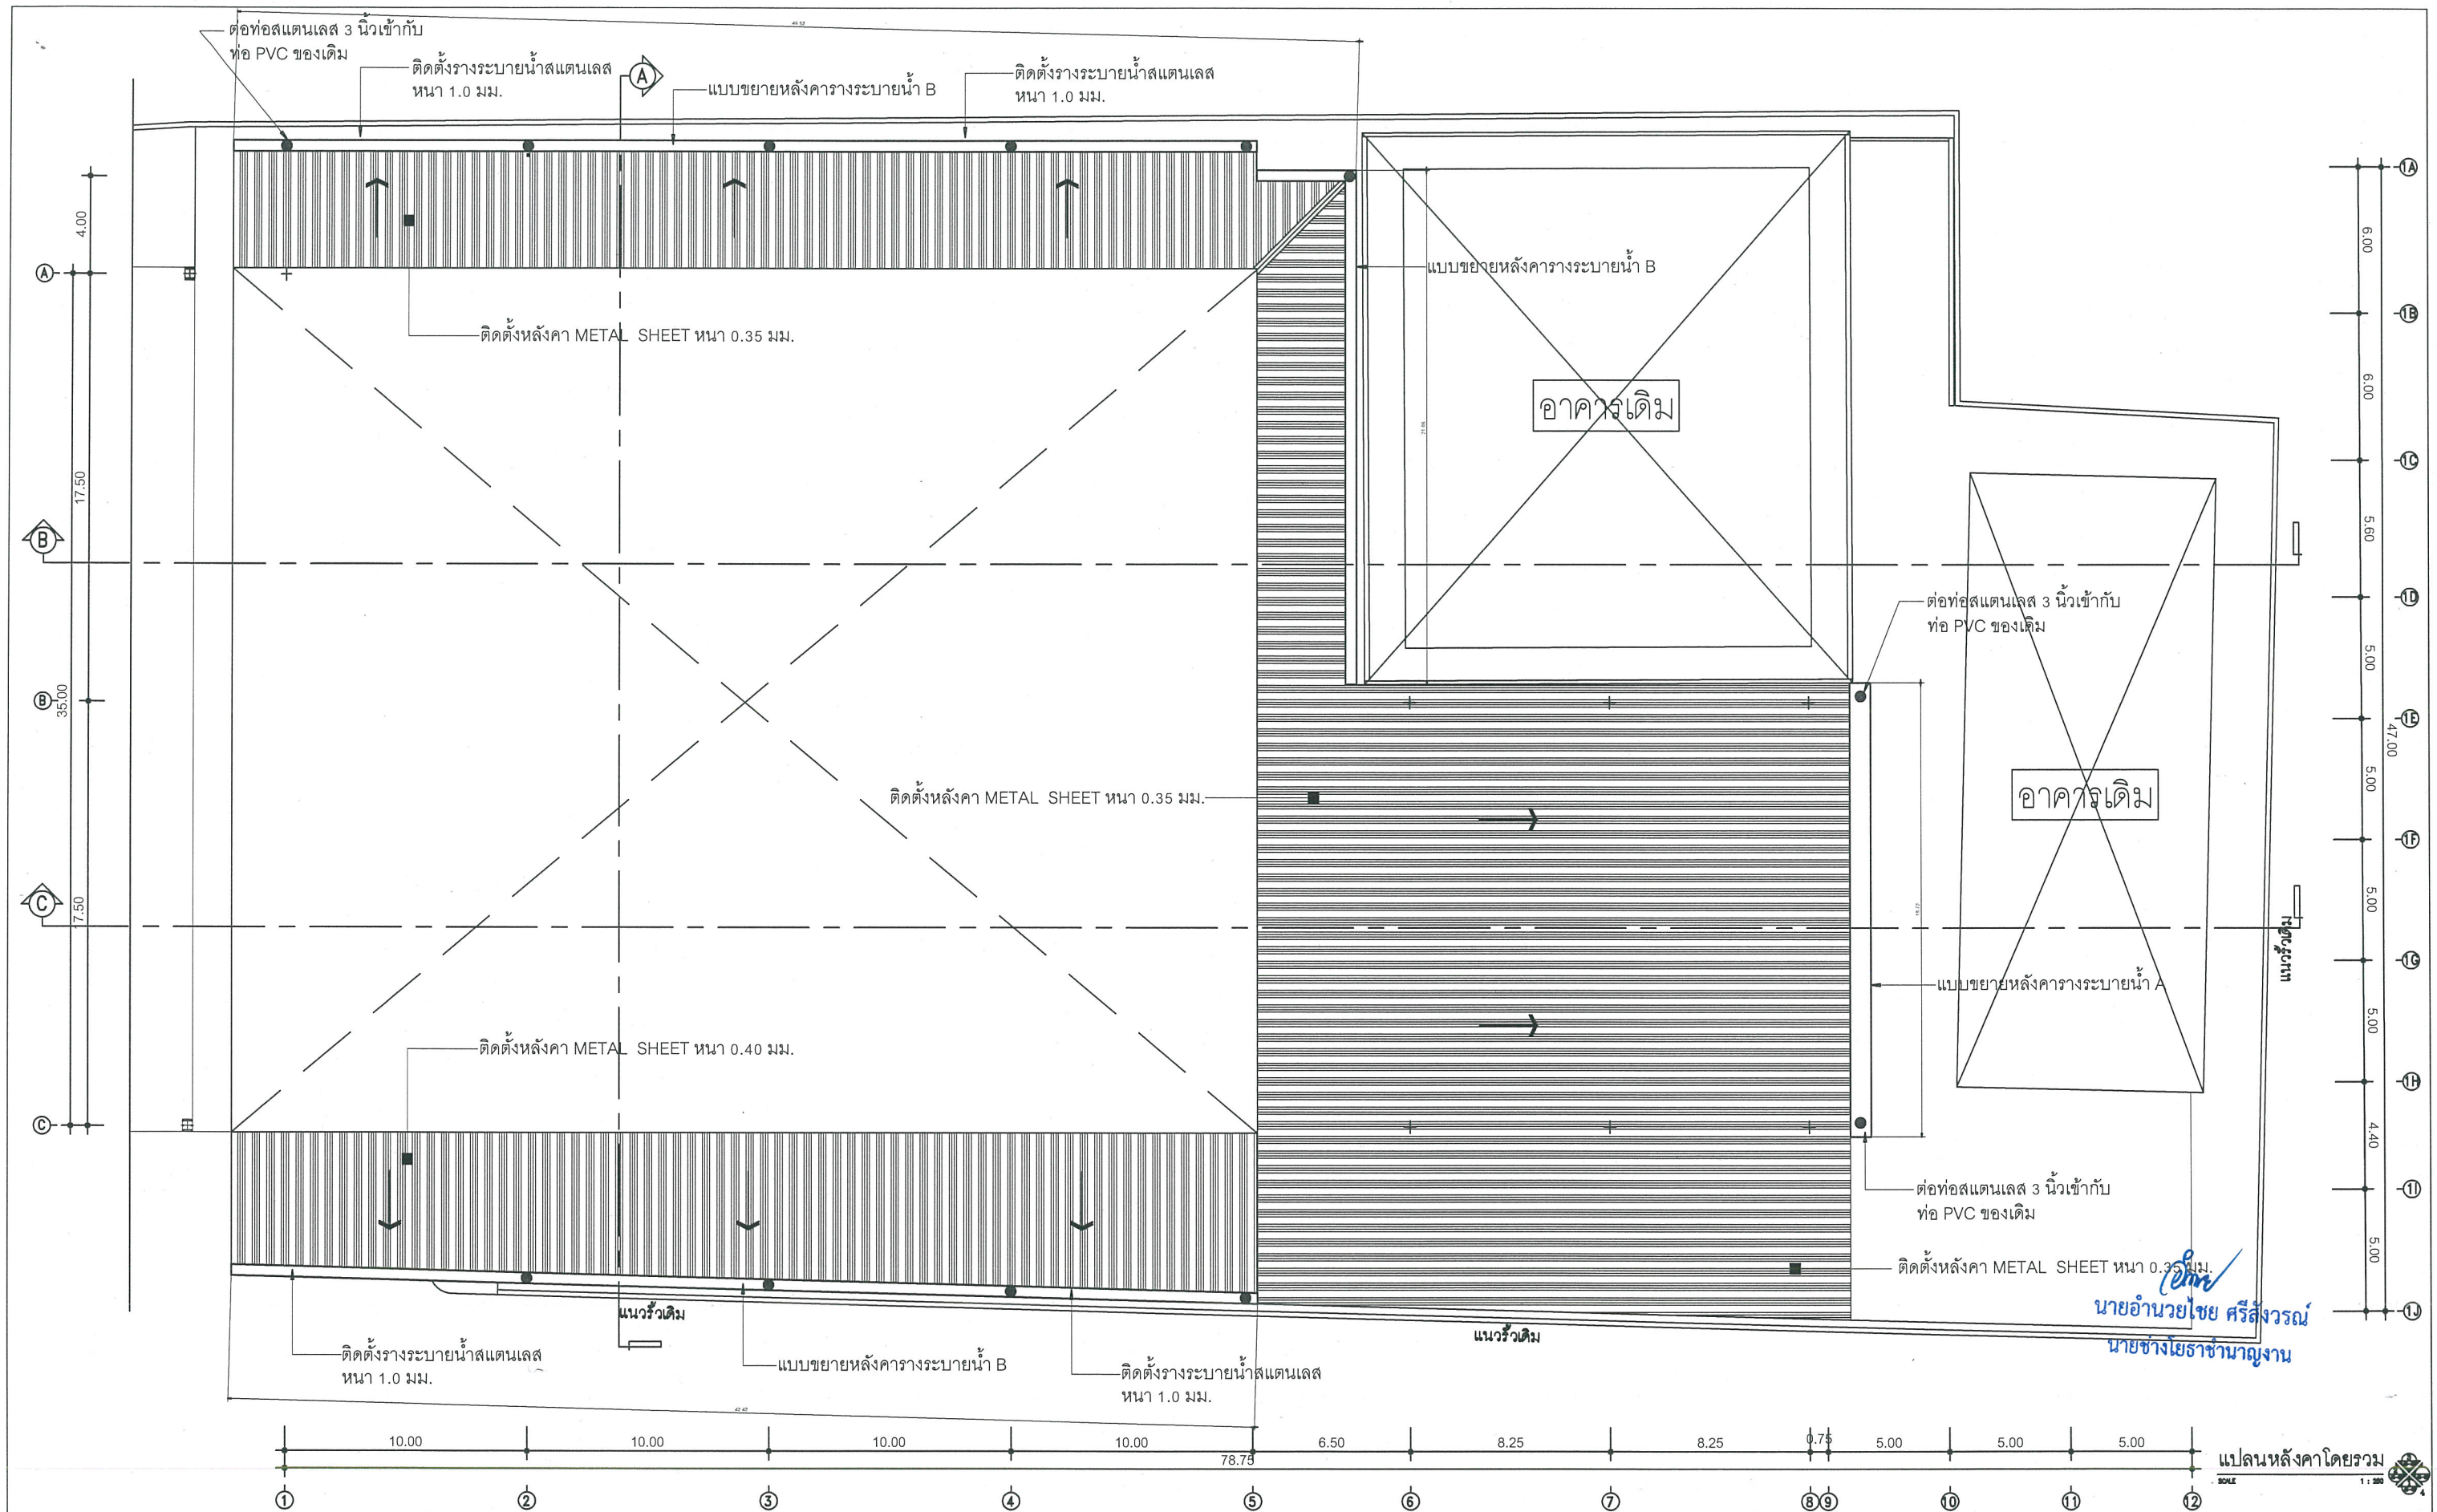



															DRAWING NO.: A3-02	TOTAL:	

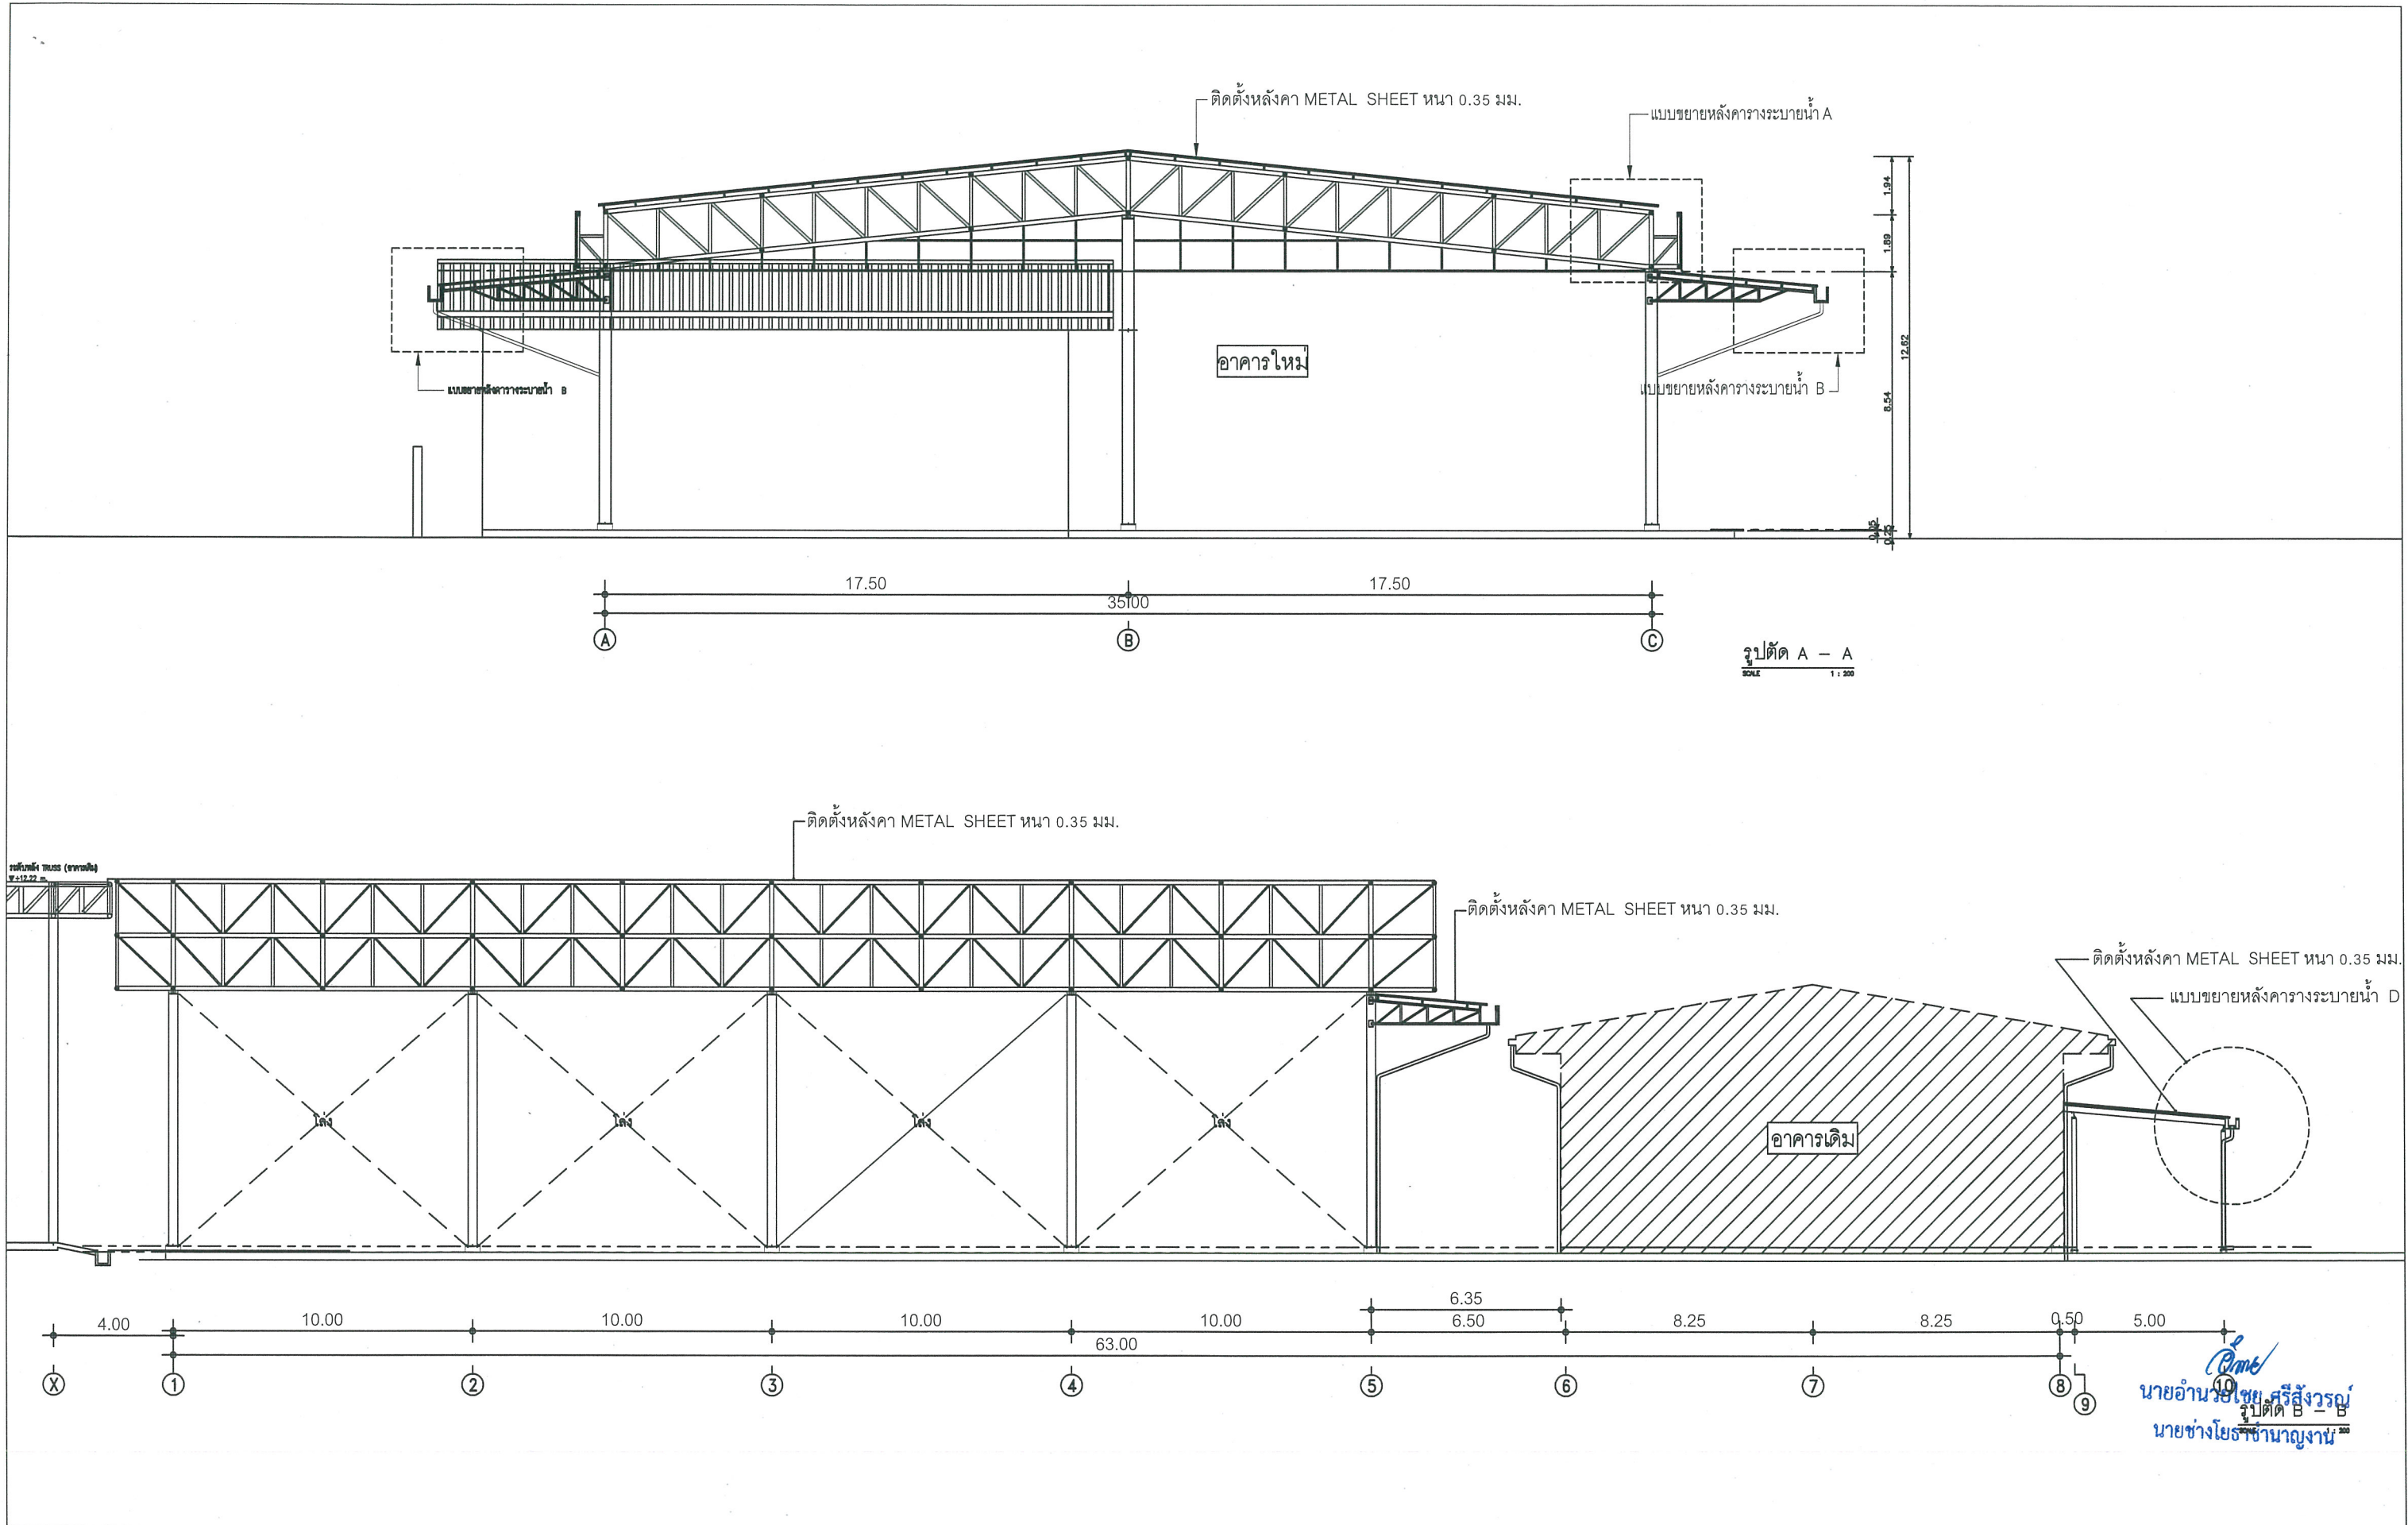

นายช่างโยธาชำนาญงาน



	DRAWING TITLE:																	
	รูปตัด A - A																	
	รูปตัด B - B																	
รูปตัด UUU - UUU																		

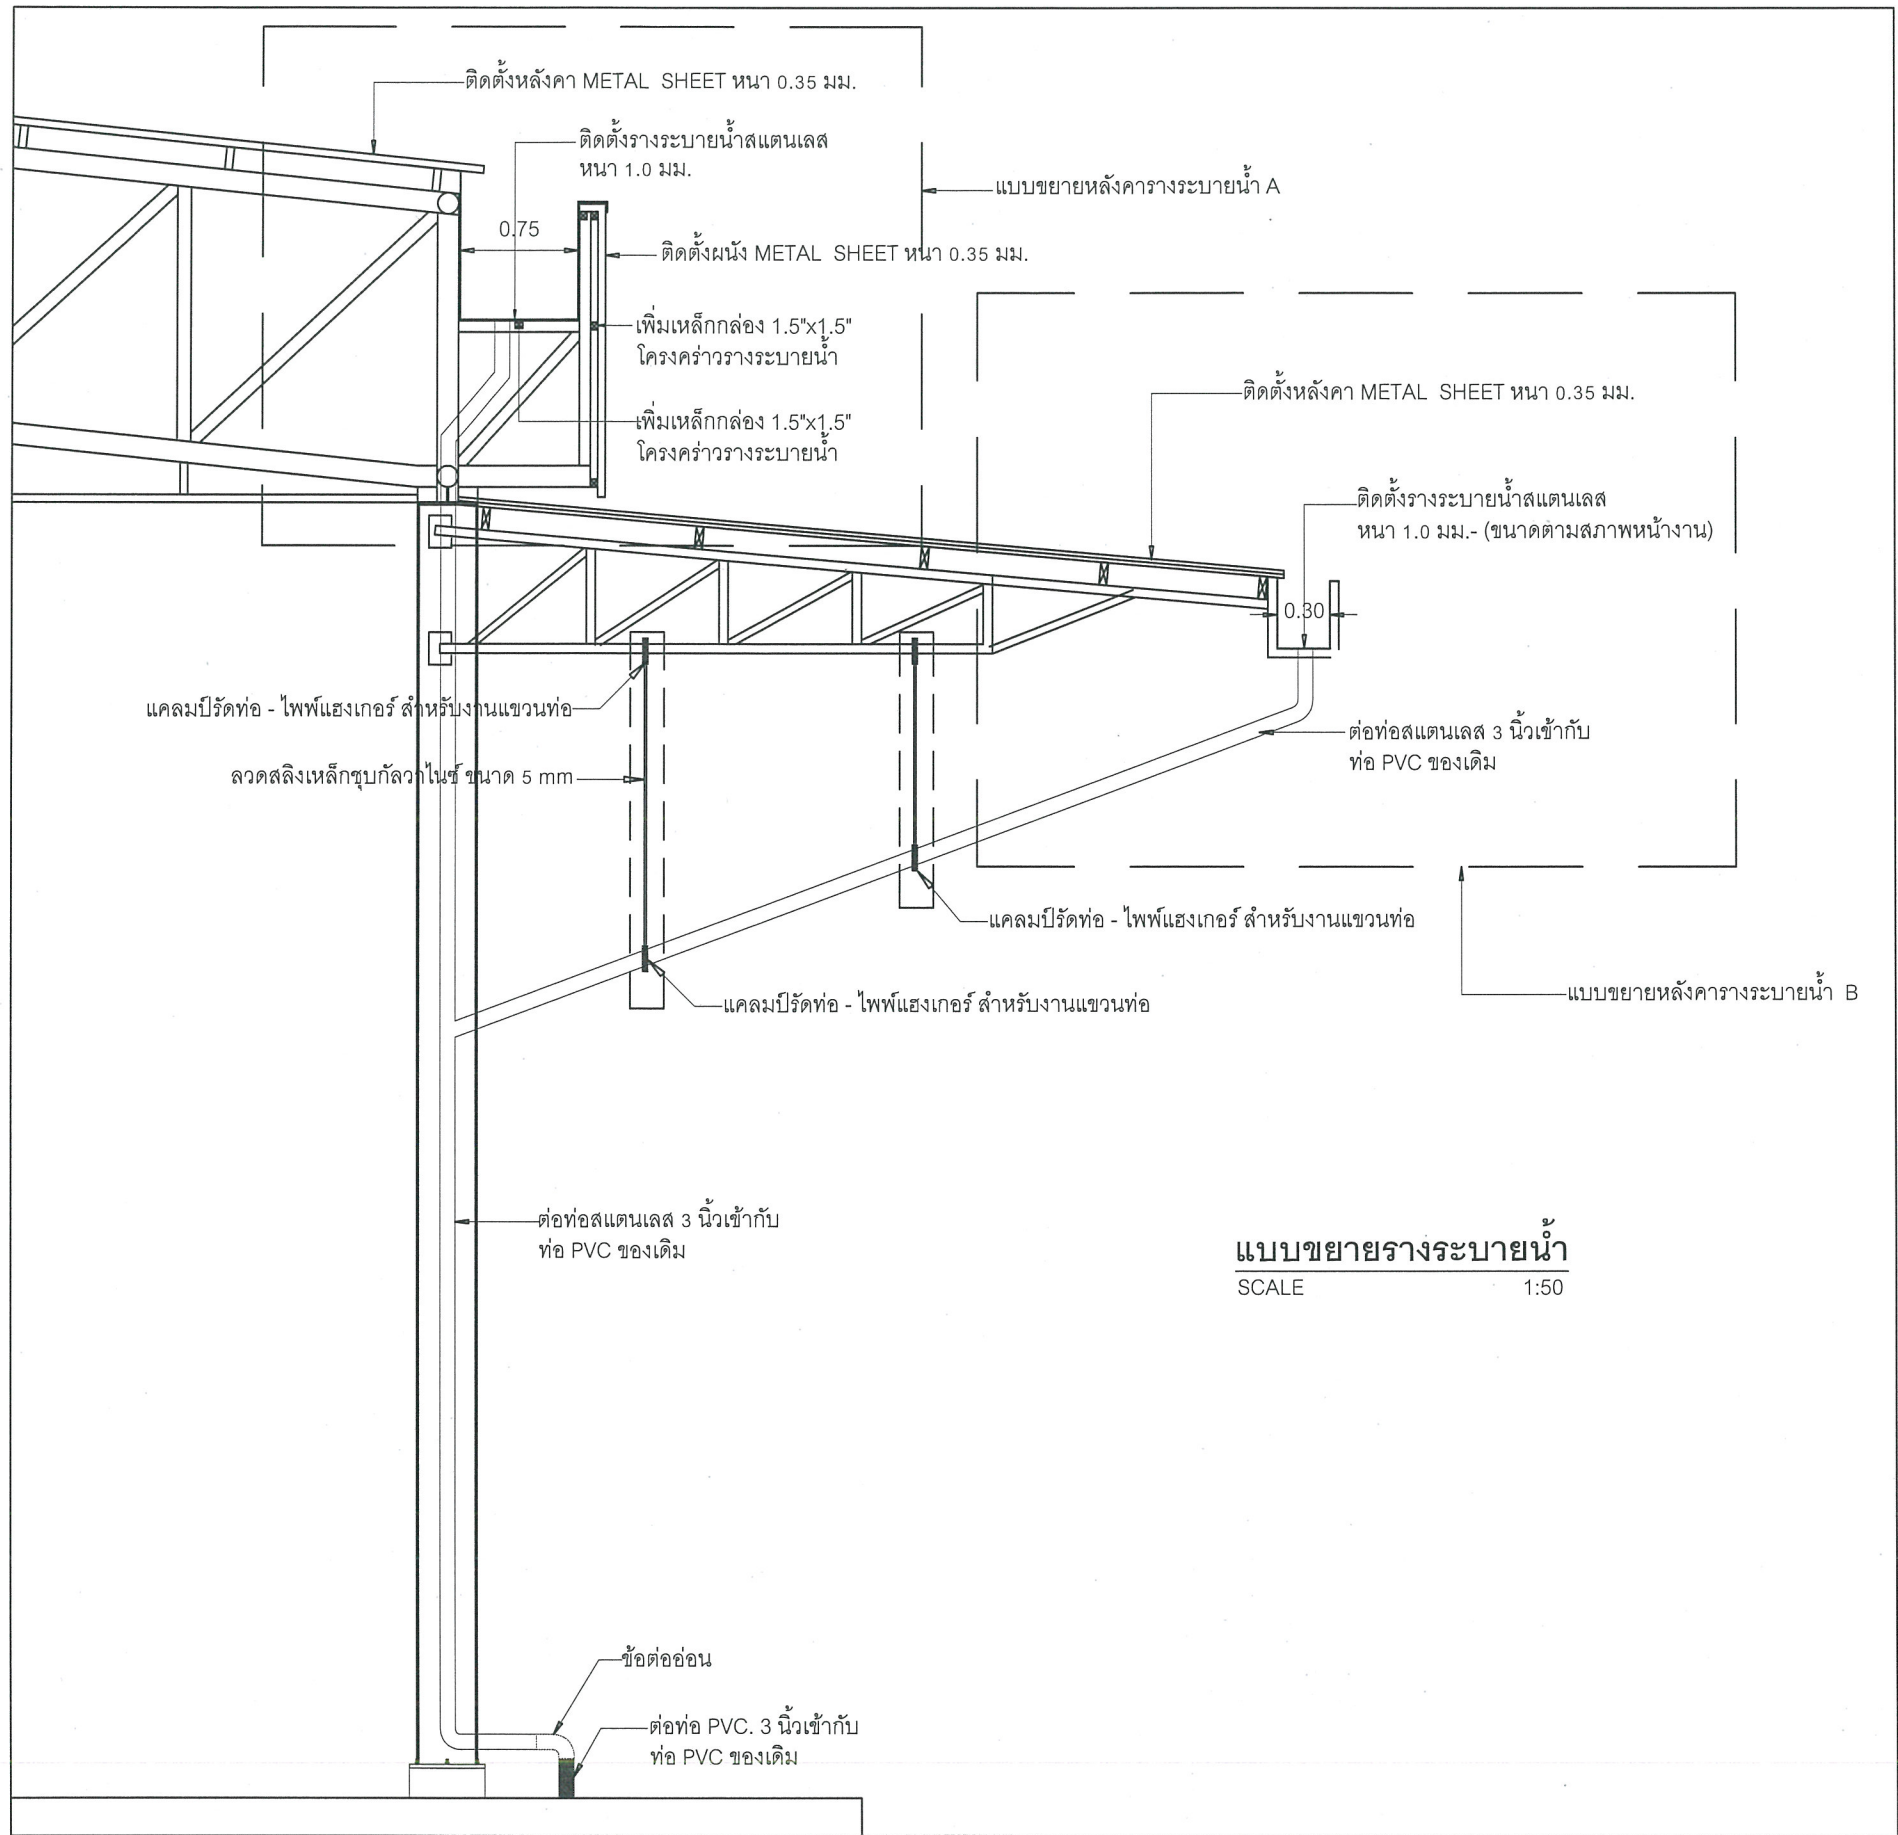

แบบขยายวางระบายน้ำ
SCALE 1:50

(Signature)
นายอำนวยการไชย ศรีสังวรณ
นายช่างโยธาชำนาญงาน


บริษัท เจริญกิจ การก่อสร้าง จำกัด 1 ถนนวิภาวดี ๑๑ แขวงจตุจักร เขตจตุจักร กรุงเทพฯ 10230 โทร. ๐๒-๐๒๖-๐๙๙๙ , ๐๒-๐๒๖-๐๙๙๙ Email address : jpru@jpru.com	PROJECT NO. : ๑๓ - ๐๑	OWNER :	ARCHITECT :	AUTHORIZED SIGNATURE :	STRUCTURAL ENGINEERS :	AUTHORIZED SIGNATURE :	ELECTRICAL ENGINEERS :	AUTHORIZED SIGNATURE :	MECHANICAL ENGINEERS :	AUTHORIZED SIGNATURE :	REVISION		Materials Keying Legend ☒ For construction ☐ For permit ☐ For tender	DRAWING DATE :	GENERAL NOTES : 1. THIS DRAWING IS THE PROPERTY OF JPRU CO., LTD. IT IS ISSUED SUBJECT TO RETURN UPON DEMAND AND IS NOT TO BE USED ELSEWHERE IN CONNECTION WITH THE PROJECT FOR WHICH IT IS INTENDED. 2. DO NOT SCALE THIS DRAWING USE FIGURED DIMENSION ONLY 4/12
	PROJECT :	เทศบาลเมืองบางรักพัฒนา	นาย นิพนธ์ ศรีมงคล ส. - สอ. 3191	<i>(Signature)</i>	นาย กิตติ ลาวัณย์วัฒน์ สอ. 3777	<i>(Signature)</i>	นาย ชุตินันท์ สอ. 48581	<i>(Signature)</i>			NO	DATE		DRAWN BY :	
	โครงการออกแบบก่อสร้าง	ตำบลบางรักพัฒนา อำเภอเมือง จังหวัดนนทบุรี	116 / 778 คลองบางรัก อำเภอเมือง จังหวัดนนทบุรี		116 / 778 คลองบางรัก อำเภอเมือง จังหวัดนนทบุรี		116 / 778 คลองบางรัก อำเภอเมือง จังหวัดนนทบุรี							บริษัท สถาปัตย์ จำกัด	
	โรงจอดรถสำนักงาน หมู่ที่ 6	จังหวัดนนทบุรี	นาย อรุณ ศรีคำ ส. - สอ. 10374	<i>(Signature)</i>	นาย จตุพล ลาวัณย์วัฒน์ สอ. 26798	<i>(Signature)</i>								APPROVED BY :	
	เทศบาลเมืองบางรักพัฒนา	LOCATION : เลขที่ ๑ หมู่ที่ ๑ เทศบาลเมืองบางรักพัฒนา ตำบลบางรักพัฒนา อำเภอเมือง จังหวัดนนทบุรี	๑๑๖ หมู่ ๑ ตำบลบางรักพัฒนา อำเภอเมือง จังหวัดนนทบุรี											PRINT DATE :	

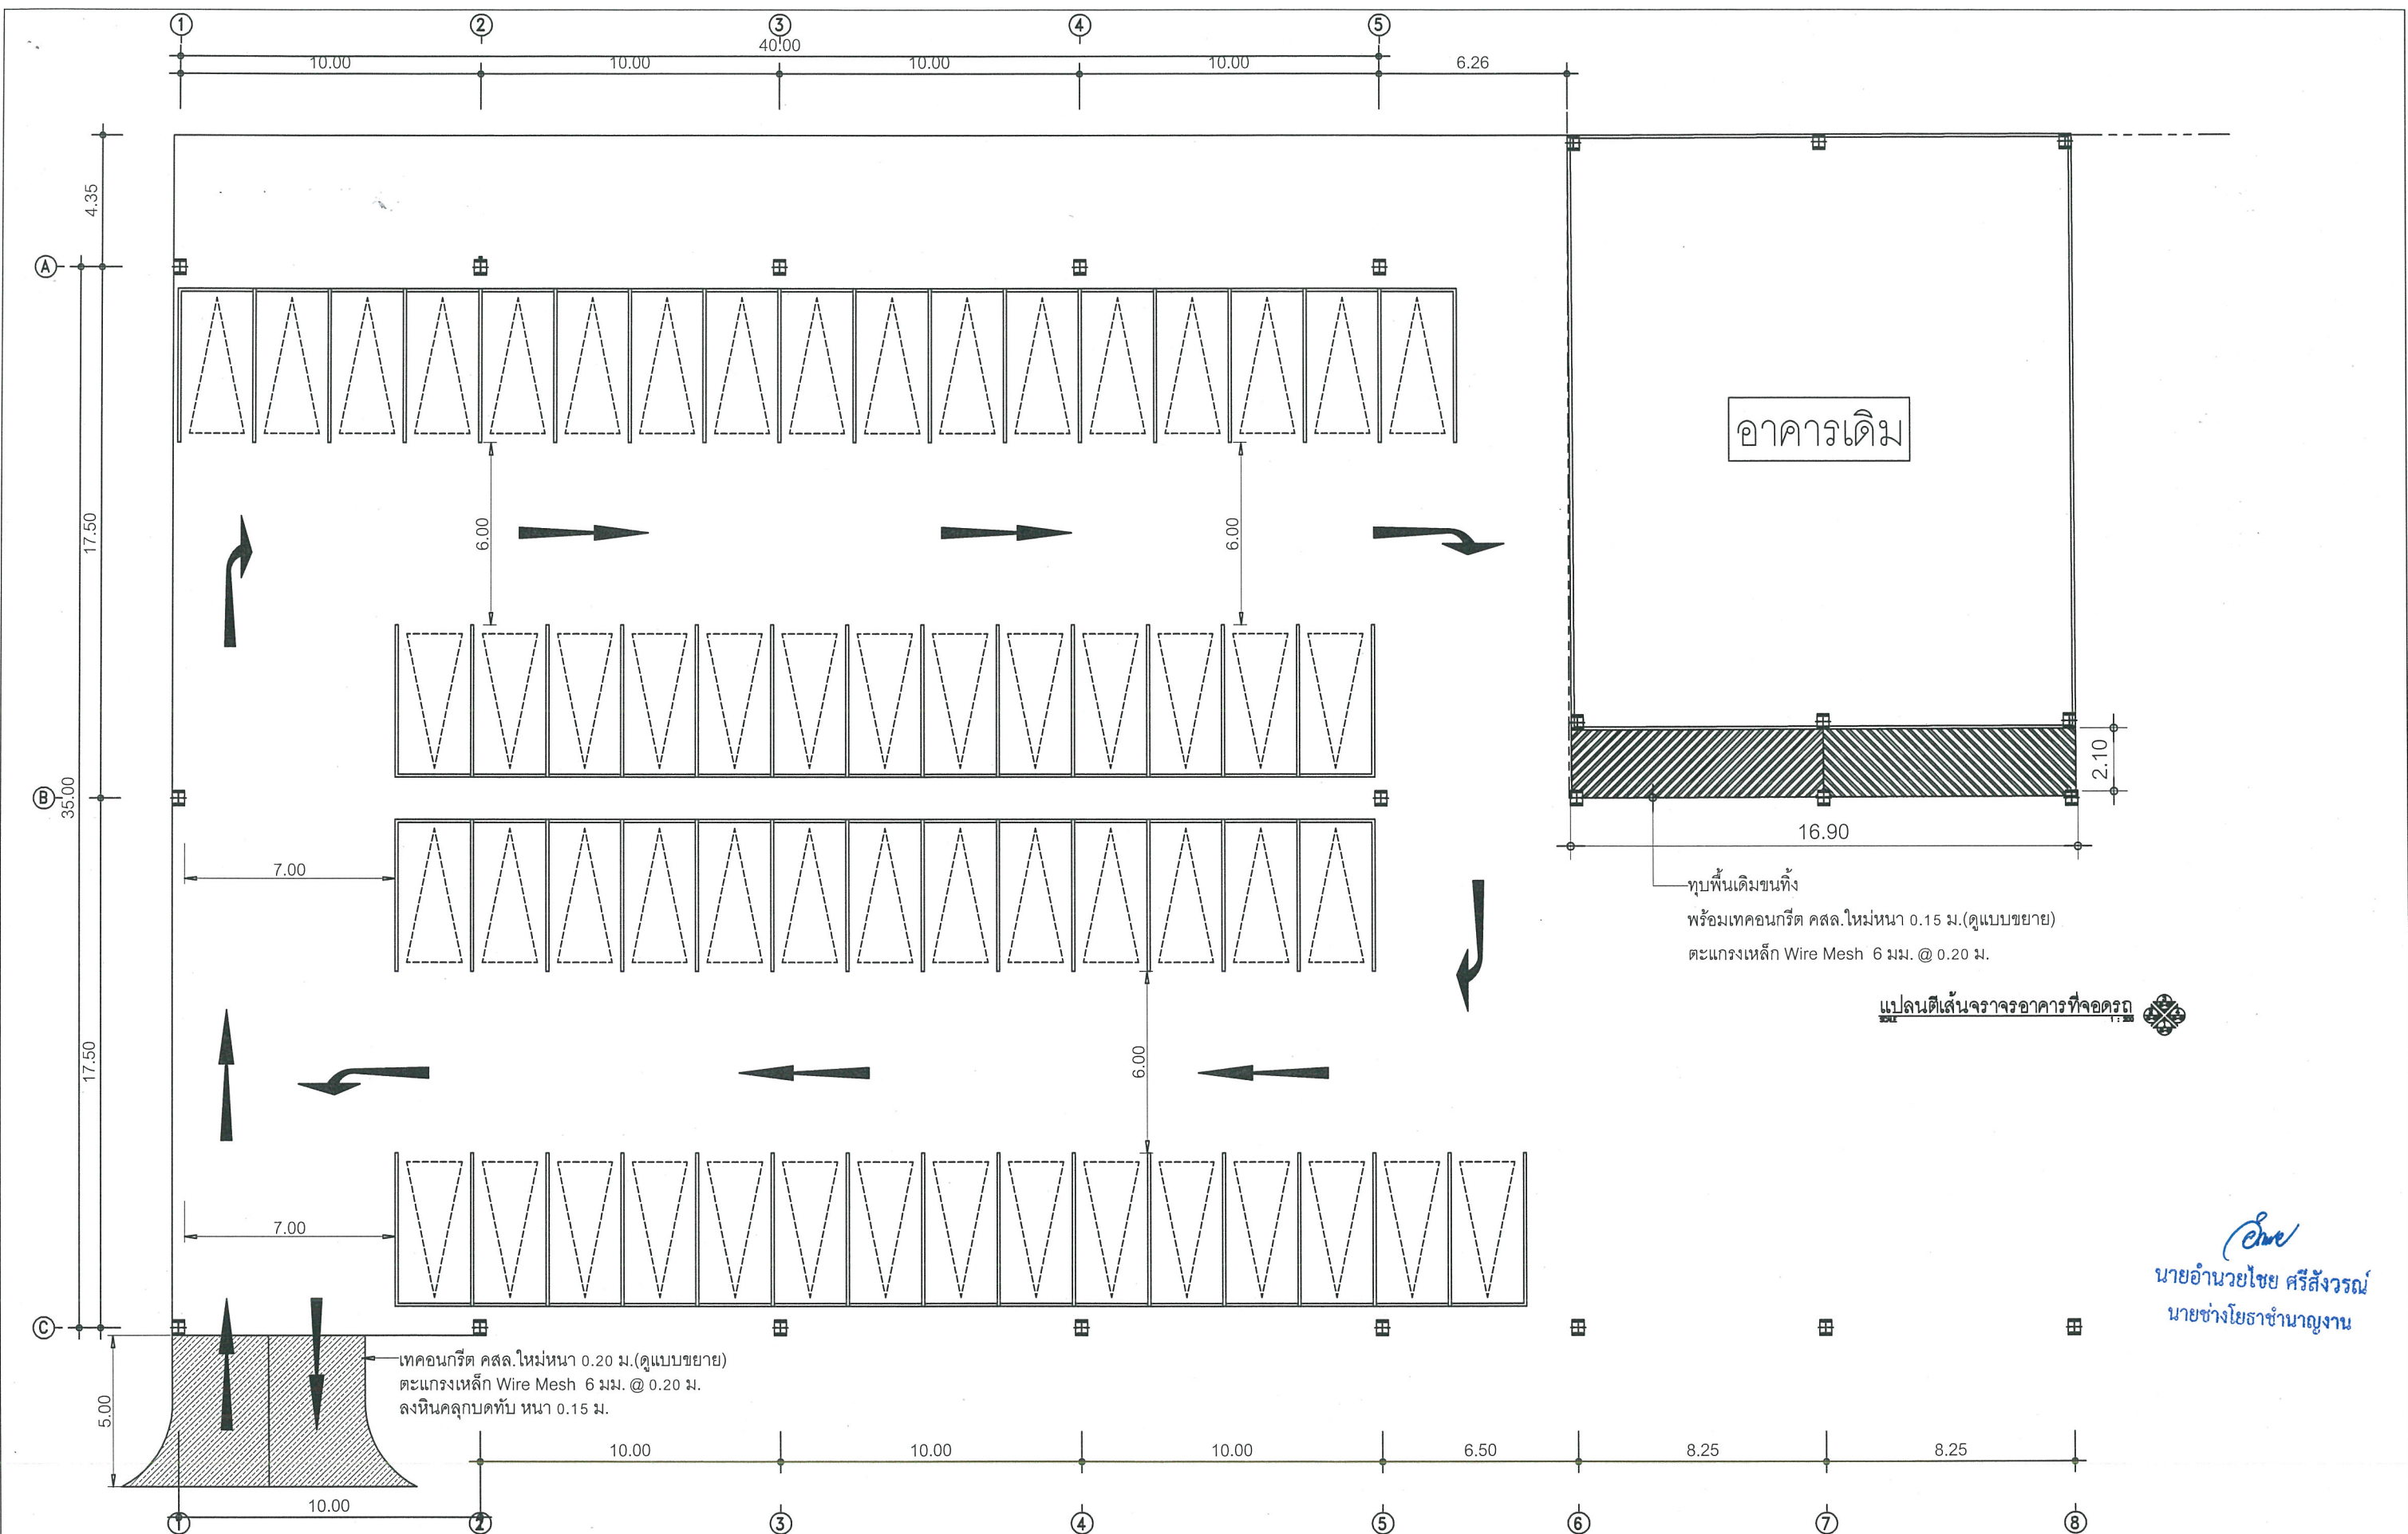


นายอานวยไชย ศรีสุวรรณ
นายช่างโยธาชำนาญงาน

ธีรวัฒน์ ธีรวัฒน์	ARCHITECT: นาย นิพนธ์ ศรีมงคล ส.ร. 3191 100 / 778 อ.วิภาวดี รังสิต กรุงเทพฯ	AUTHORIZED SIGNATURE: 	STRUCTURAL ENGINEERS: นาย กิตติ ลาภพันธ์ ส.ร. 3777 100 / 778 อ.วิภาวดี รังสิต กรุงเทพฯ	AUTHORIZED SIGNATURE: 	ELECTRICAL ENGINEERS: นาย อรรถพร ส.ร. 48551 100 / 778 อ.วิภาวดี รังสิต กรุงเทพฯ	AUTHORIZED SIGNATURE: 	MECHANICAL ENGINEERS:	AUTHORIZED SIGNATURE:	REVISION			Materials Keying Legend		DRAWING DATE:	GENERAL NOTES : 1. THIS DRAWING IS THE PROPERTY OF ARCHITECT Ss Co., Ltd. IT IS ISSUED SUBJECT TO RETURN UPON DEMAND AND IS NOT TO BE USED EXCEPT IN CONNECTION WITH THE PROJECT FOR WHICH IT IS INTENDED. 2. DO NOT SCALE THE DRAWING USE FIGURED DIMENSION ONLY. ได้รับส่งมอบให้แล้วเรียบร้อย วันที่ ๒๖/๑๒/๖๖ 9/12	
	โครงการออกแบบก่อสร้าง โรงจอดรถสำนักงาน หมู่ที่ 6 เทศบาลเมืองบางรักพัฒนา											NO.	DATE	DESCRIPTION	☒ For correction ☒ For permit ☒ For tender			

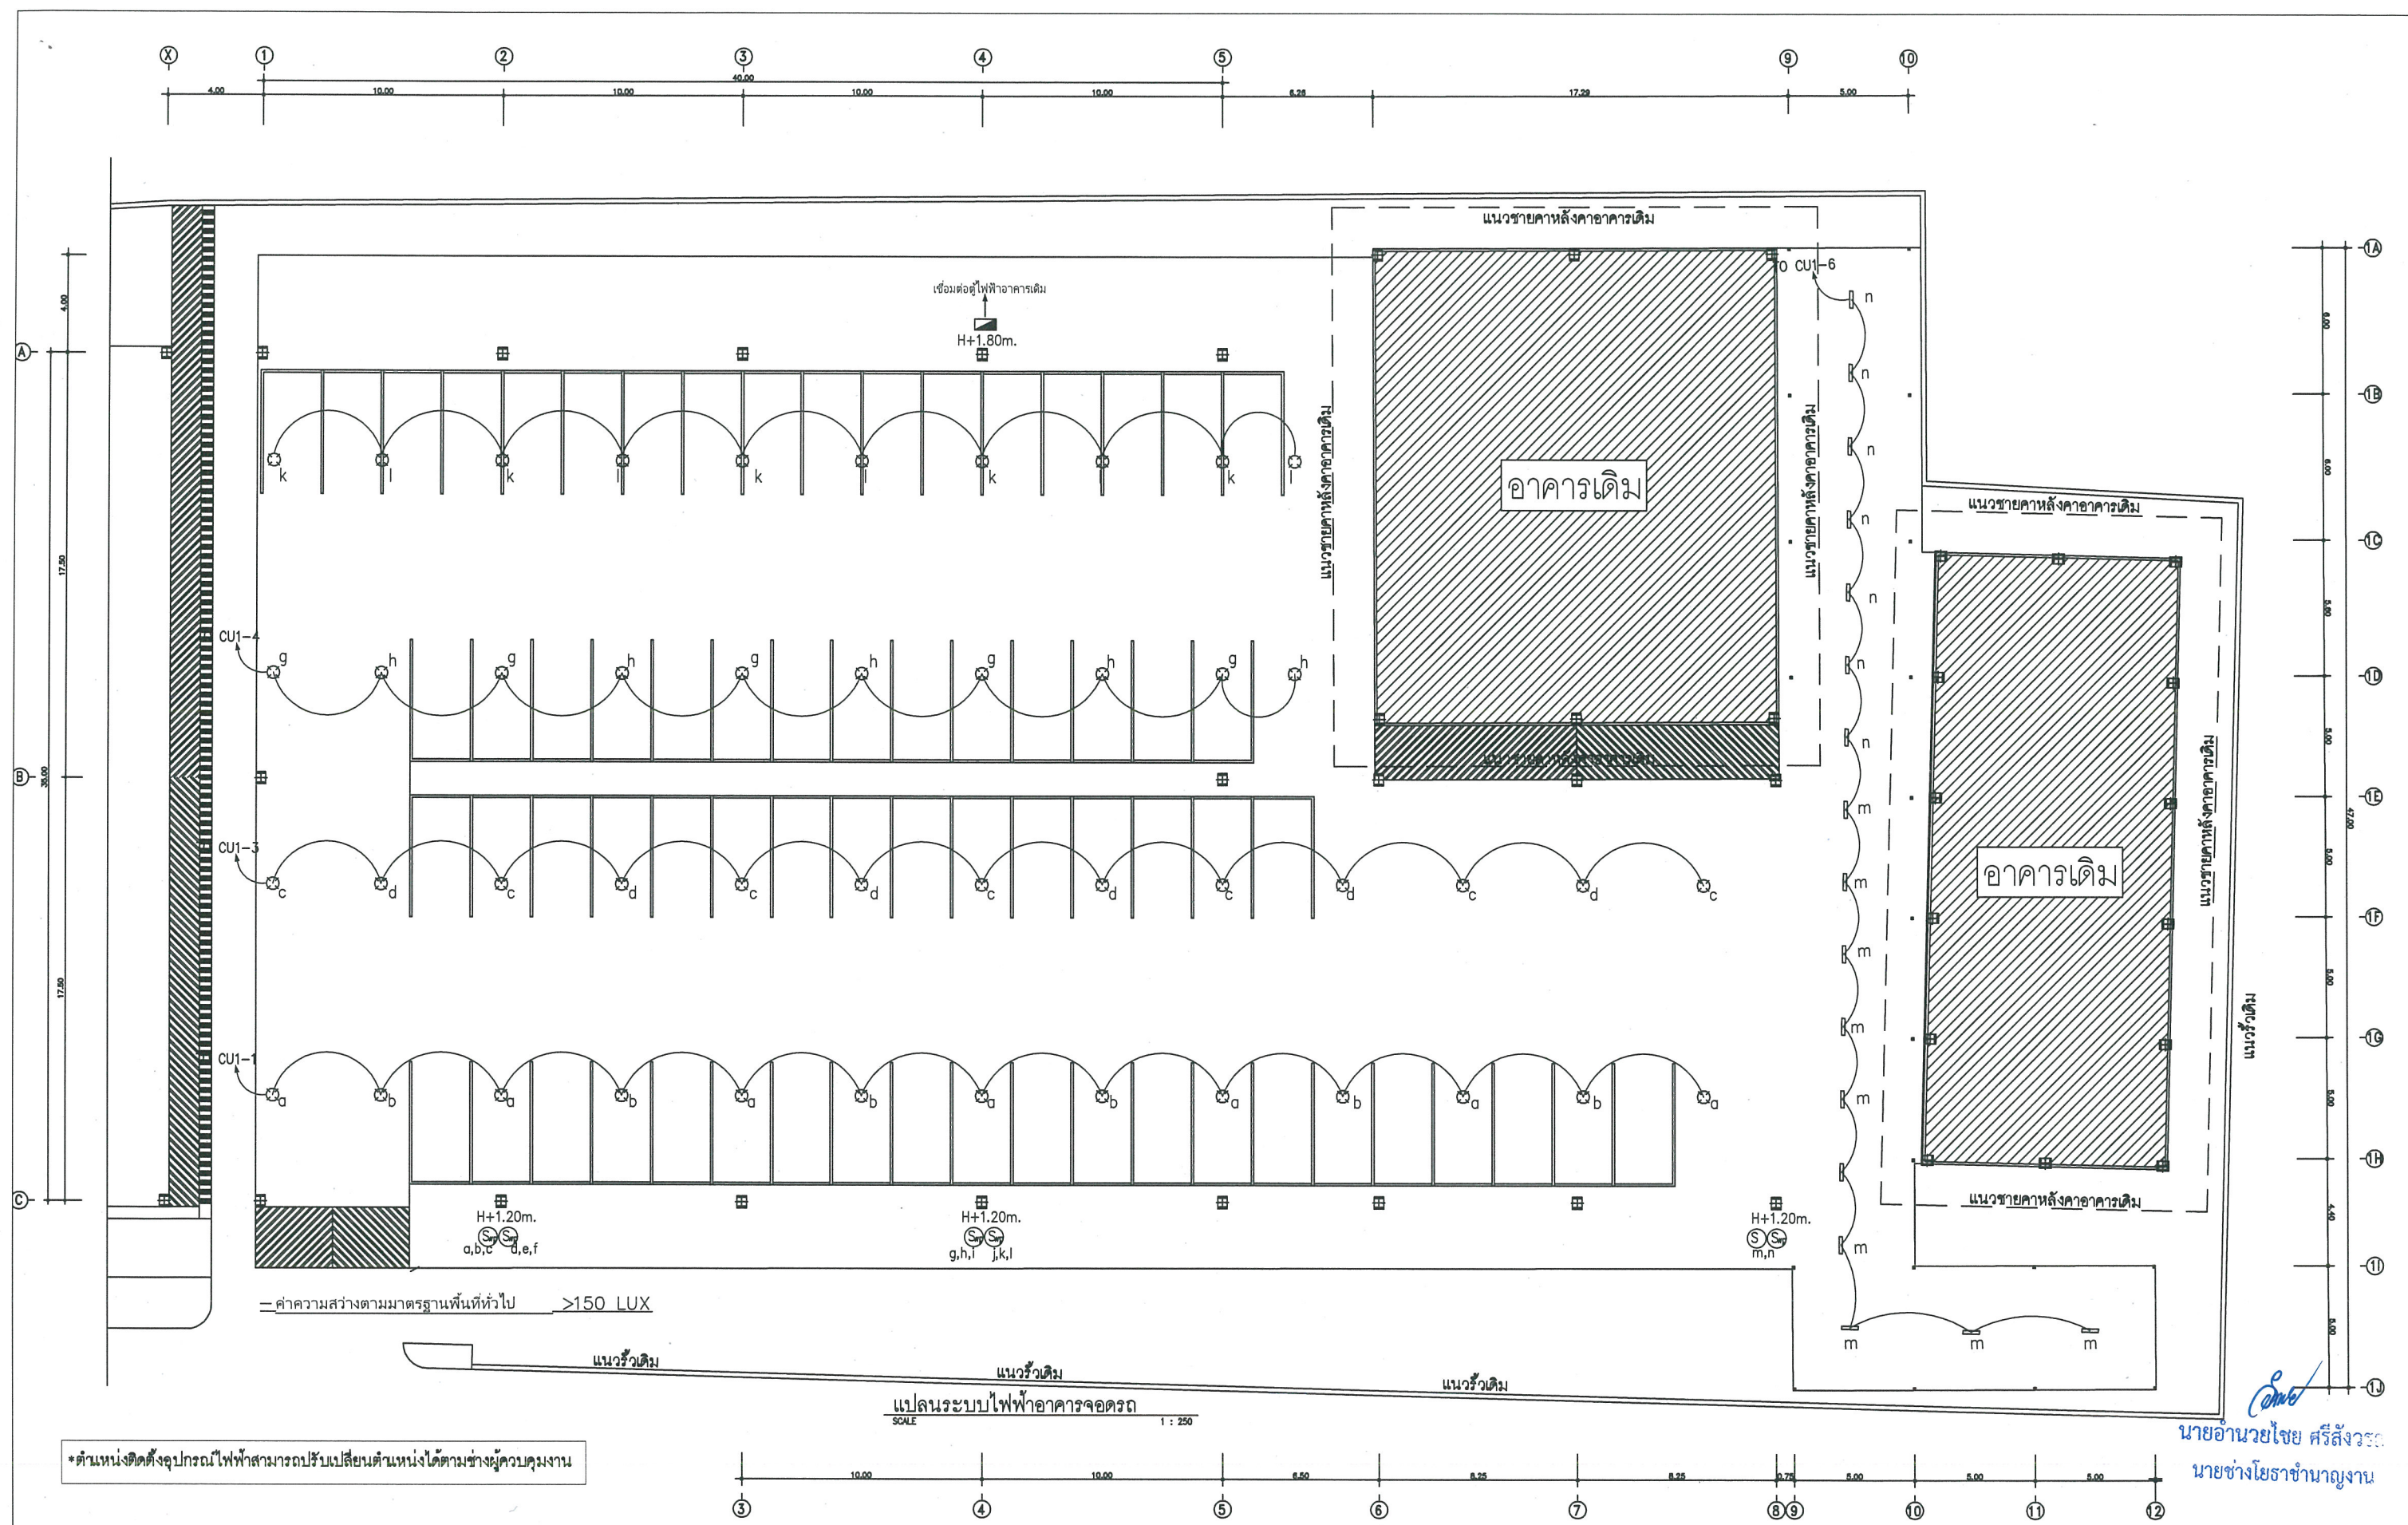


---	---	--	---	---	---	---	---	---	---	---

[illegible]

นายอานวยไชย ศรีสังวรณ

[illegible]