



สำนักงานเทศบาลเมืองบางรักพัฒนา อำเภอบางบัวทอง จังหวัดนนทบุรี


โครงการปรับปรุงถนน คสล. หมู่บ้านธารทอง 2 ซอย 8,10 หมู่ที่ 6

ตำบลบางรักพัฒนา อำเภอบางบัวทอง จังหวัดนนทบุรี


นายเอกนัต กองรัมย์
นายช่างโยธาชำนาญงาน

โครงการปรับปรุงถนนคอนกรีต หมู่บ้านธารทอง 2 ซอย 8,10 หมู่ที่ 6

แผนที่สังเขป

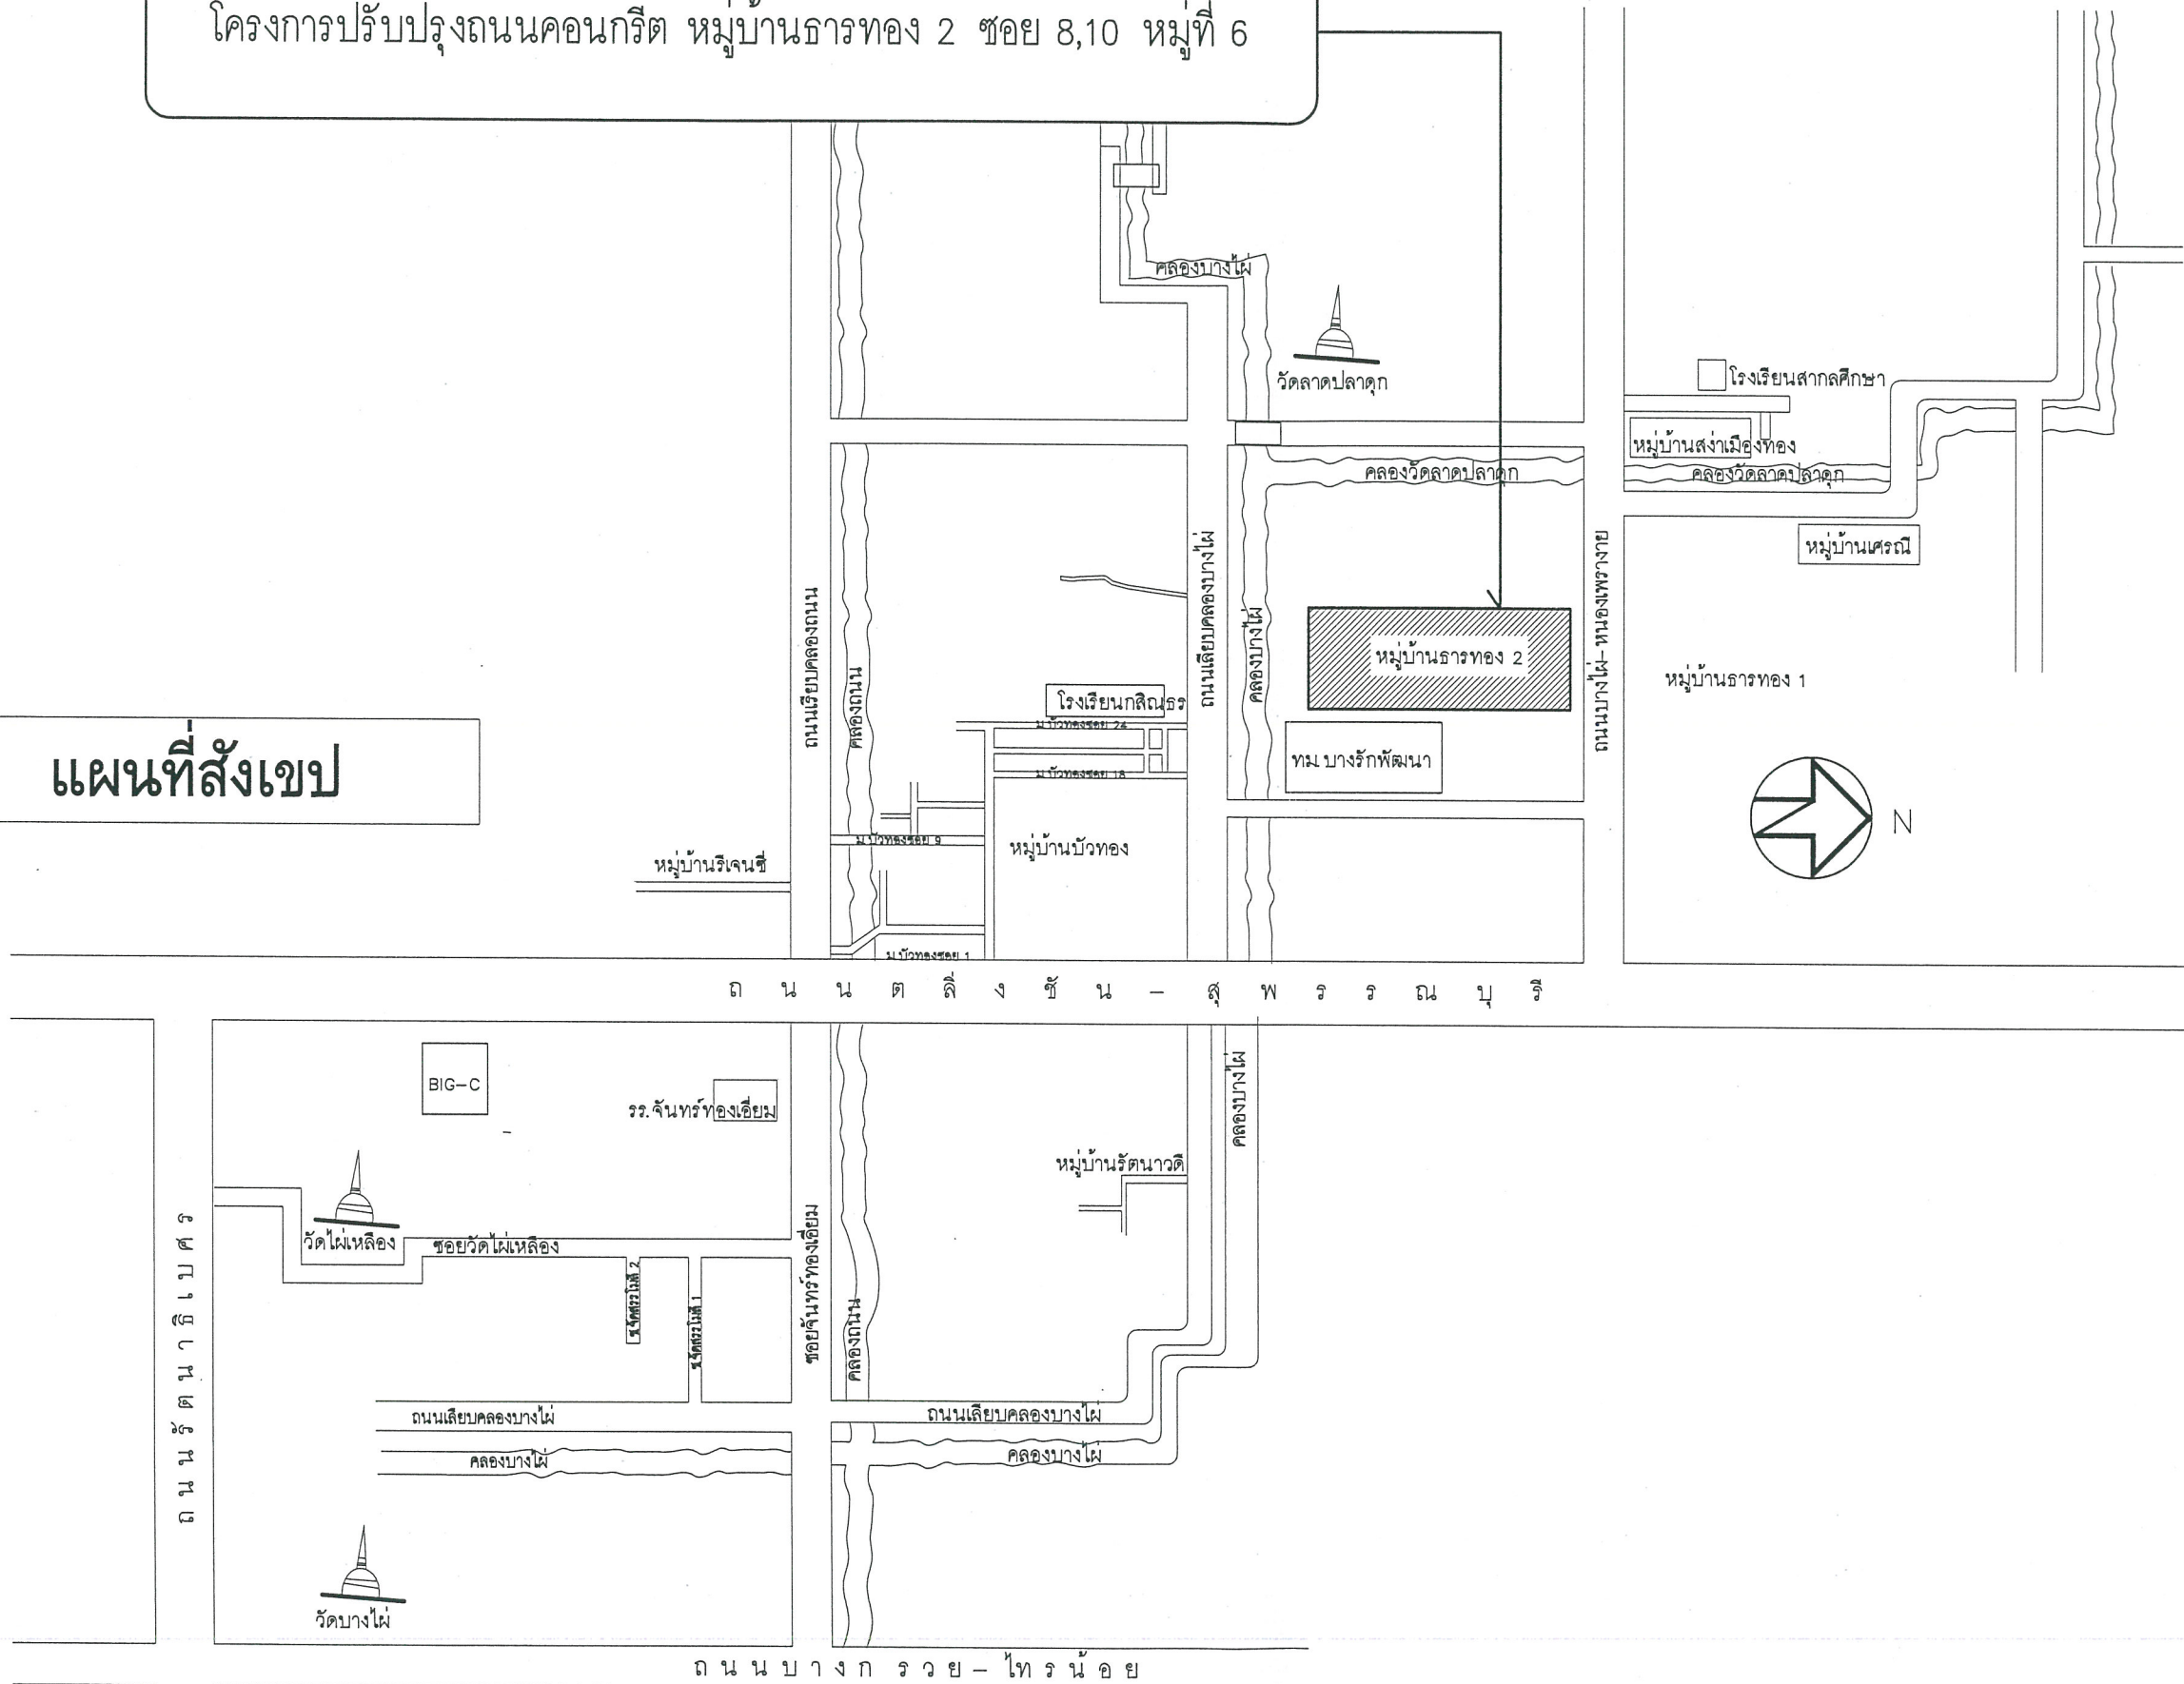

เทศบาลเมืองบางรักพัฒนา
ตำบลบางรักพัฒนา อำเภอบางบัวทอง
จังหวัดนนทบุรี

โครงการ

ปรับปรุงถนน คสล.
หมู่บ้านธารทอง 2 ซอย 8,10 หมู่ที่ 6

เขียนแบบ

อ.อภ.

นายอำนาจไชย ศรีสังวรณ
นายช่างโยธาชำนาญงาน

สำรวจ

ว.

นายชานนท์ วิเศษเจริญ
นายช่างโยธาปฏิบัติงาน

ตรวจสอบ

[Signature]

นายทรงเดช นวลมะ
ผู้อำนวยการกองช่าง

เห็นชอบ

[Signature]

นางสาวนิศา สินประเสริฐรัตน์
ปลัดเทศบาลเมืองบางรักพัฒนา

อนุมัติ

[Signature]

นายพิทักษ์ อยู่สุข
นายกเทศมนตรีเมืองบางรักพัฒนา

อนุมัติ

-ให้ใช้ตัวเลข ห้ามวัดจากแบบเด็ดขาด

แบบเลขที่

แผ่นที่

นายเอกนัต กองรัมย์
นายช่างโยธาชำนาญงาน

วัตถุประสงค์

เทศบาลเมืองบางรักพัฒนามีความประสงค์ปรับปรุงถนน คสล. หมู่บ้านธารทอง 2 ซอย 8,10 หมู่ที่ 6 กว้าง 4.00,5.40 ม. ยาว 1,274.00 เมตร 0.15 ม. หรือมีพื้นที่ไม่น้อยกว่า 5,715.85 ตร.ม. พร้อมวางท่อระบายน้ำ ขนาดเส้นผ่านศูนย์กลาง 0.60 ม. และบ่อพัก คสล.

ปริมาณงาน

- ปรับปรุงถนน คสล.กว้าง 4.00,5.40 ม. ยาว 1,274.00 เมตร 0.15 ม.
- วางท่อระบายน้ำขนาดเส้นผ่านศูนย์กลาง 0.60 ม.
- ก่อสร้างบ่อพัก คสล. พร้อมฝาบ่อพัก คสล.
- ตีเส้นจราจร

ตามแบบแปลนเทศบาลเมืองบางรักพัฒนา

วิธีการก่อสร้าง

1. ก่อนลงมือปฏิบัติงานผู้รับจ้างจะต้องแจ้งให้ผู้ว่าจ้างหรือผู้ควบคุมงานทราบเพื่อชี้แจงรายละเอียด
2. ผู้รับจ้างจะต้องจัดหาเครื่องมือและอุปกรณ์ที่ใช้ในงานก่อสร้างให้พร้อมเพื่อให้ได้งานถูกต้องตามหลักวิชาช่าง
3. ปัญหาอุปสรรคที่เกิดขึ้นในการทำงานผู้รับจ้างจะต้องแจ้งให้ผู้ควบคุมงานทราบ ค่าใช้จ่ายที่เกิดขึ้นผู้รับจ้างจะต้องเป็นฝ่ายรับผิดชอบเองทั้งสิ้น
4. ในการก่อสร้างหากรูปแบบหรือรายการก่อสร้างขัดแย้งหรือคลาดเคลื่อนให้เป็นหน้าที่ของผู้ควบคุมงานและคณะกรรมการตรวจการจ้างในการวินิจฉัยและคำวินิจฉัยนั้นให้ถือเป็นที่สุด
5. ก่อนลงมือปฏิบัติงานผู้รับจ้างจะต้องส่งตัวอย่างวัสดุให้ผู้ว่าจ้างเพื่อพิจารณาเห็นชอบเสียก่อน
6. ระดับ แนว จะกำหนดให้ขณะก่อสร้าง
7. ก่อนส่งงานผู้รับจ้างจะต้องทำการเคลียพื้นที่เก็บเศษวัสดุอุปกรณ์ให้เรียบร้อยพร้อมที่จะใช้งาน ถนนคอนกรีตเสริมเหล็ก ผิวจราจรคอนกรีตให้ใช้คอนกรีตที่มีกำลังอัดประลัยของแท่ง 280 KSC.
8. ตัวอย่างคอนกรีตลูกบาศก์ 15X15X15 ซม. อายุ 28 วัน แต่จะตรวจรับผลงานให้เมื่อนำแท่งตัวอย่างคอนกรีตดังกล่าวที่อายุ 7 วัน ไปทำการทดสอบและสามารถรับน้ำหนักได้ไม่น้อยกว่าร้อยละ 75% ต้องไม่น้อยกว่า 210 Ksc
9. กำหนดให้ผู้รับจ้างใช้วัสดุประเภทวัสดุหรือครุภัณฑ์ที่จะใช้ในงานก่อสร้างเป็นวัสดุที่ผลิตภายในประเทศต้องใช้ไม่น้อยกว่าร้อยละ 60 ของมูลค่าวัสดุที่จะใช้ในงานก่อสร้างทั้งหมดของสัญญาและจัดทำแผนการใช้วัสดุที่ใช้ในงานก่อสร้างทั้งหมดตามสัญญาภายใน 30 วัน นับถัดจากวันที่ได้ลงนามในสัญญา (ตามแบบฟอร์มที่กำหนด)
10. กำหนดให้ผู้รับจ้างใช้เหล็กที่ผลิตภายในประเทศไม่น้อยกว่าร้อยละ 90 ของปริมาณงานเหล็กที่ต้องใช้ในสัญญาและจัดทำแผนใช้เหล็กที่ใช้ในงานก่อสร้างทั้งหมดตามสัญญาภายใน 30 วัน นับถัดจากวันที่ได้ลงนามในสัญญา(ตามฟอร์มที่กำหนด)

นายเอกนัฏ กองรัมย์
นายช่างโยธาชำนาญงาน



เทศบาลเมืองบางรักพัฒนา
ตำบลบางรักพัฒนา อำเภอบางบัวทอง
จังหวัดนนทบุรี

โครงการ

ปรับปรุงถนน คสล.
หมู่บ้านธารทอง 2 ซอย 8,10 หมู่ที่ 6

เขียนแบบ

อ.อัมพ.

นายอำนวยการ ชัย ศรีสังวรณ
นายช่างโยธาชำนาญงาน

สำรวจ

อ.อ.

นายชานนท์ วิเศษเจริญ
นายช่างโยธาปฏิบัติงาน

ตรวจสอบ

อ.อ.

นายทรงเดช นวลมะ
ผู้อำนวยการกองช่าง

เห็นชอบ

นางสาวนิดา สิ้นประเสริฐรัตน์
ปลัดเทศบาลเมืองบางรักพัฒนา

อนุมัติ

อ.อ.


นายพิทักษ์ อยู่สุข
นายกเทศมนตรีเมืองบางรักพัฒนา

อนุมัติ

-ให้ใช้ตัวเลข ห้ามวัดจากแบบเด็ดขาด

แบบเลขที่

แผ่นที่

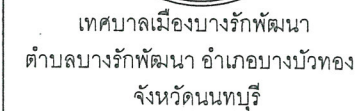

โครงการ

ปรับปรุงถนน คสล.
หมู่บ้านธารทอง 2 ซอย 8,10 หมู่ที่ 6

เขียนแบบ

0
June

นายอำนวยการไชย ศรีสังวรณ
นายช่างโยธาชำนาญงาน

สำรวจ

5

นายชานนท์ วิศวเจริญ
นายช่างโยธาปฏิบัติงาน

ตรวจข้อบ



นายทรงเดช นวลมะ
ผู้อำนวยการกองช่าง

เห็นชอบ

นางสาวนิตา สีนประเสริฐรัตน์
ปลัดเทศบาลเมืองบางรักพัฒนา


อนุมัติ


70

นายพิทักษ์ อยู่สุข
นายกเทศมนตรีเมืองบางรักพัฒนา

อนุมัติ
-ให้ใช้ตัวเลข ห้ามวัดจากแบบเด็ดขาด

แบบเลขที่	แผ่นที่
-----------	---------

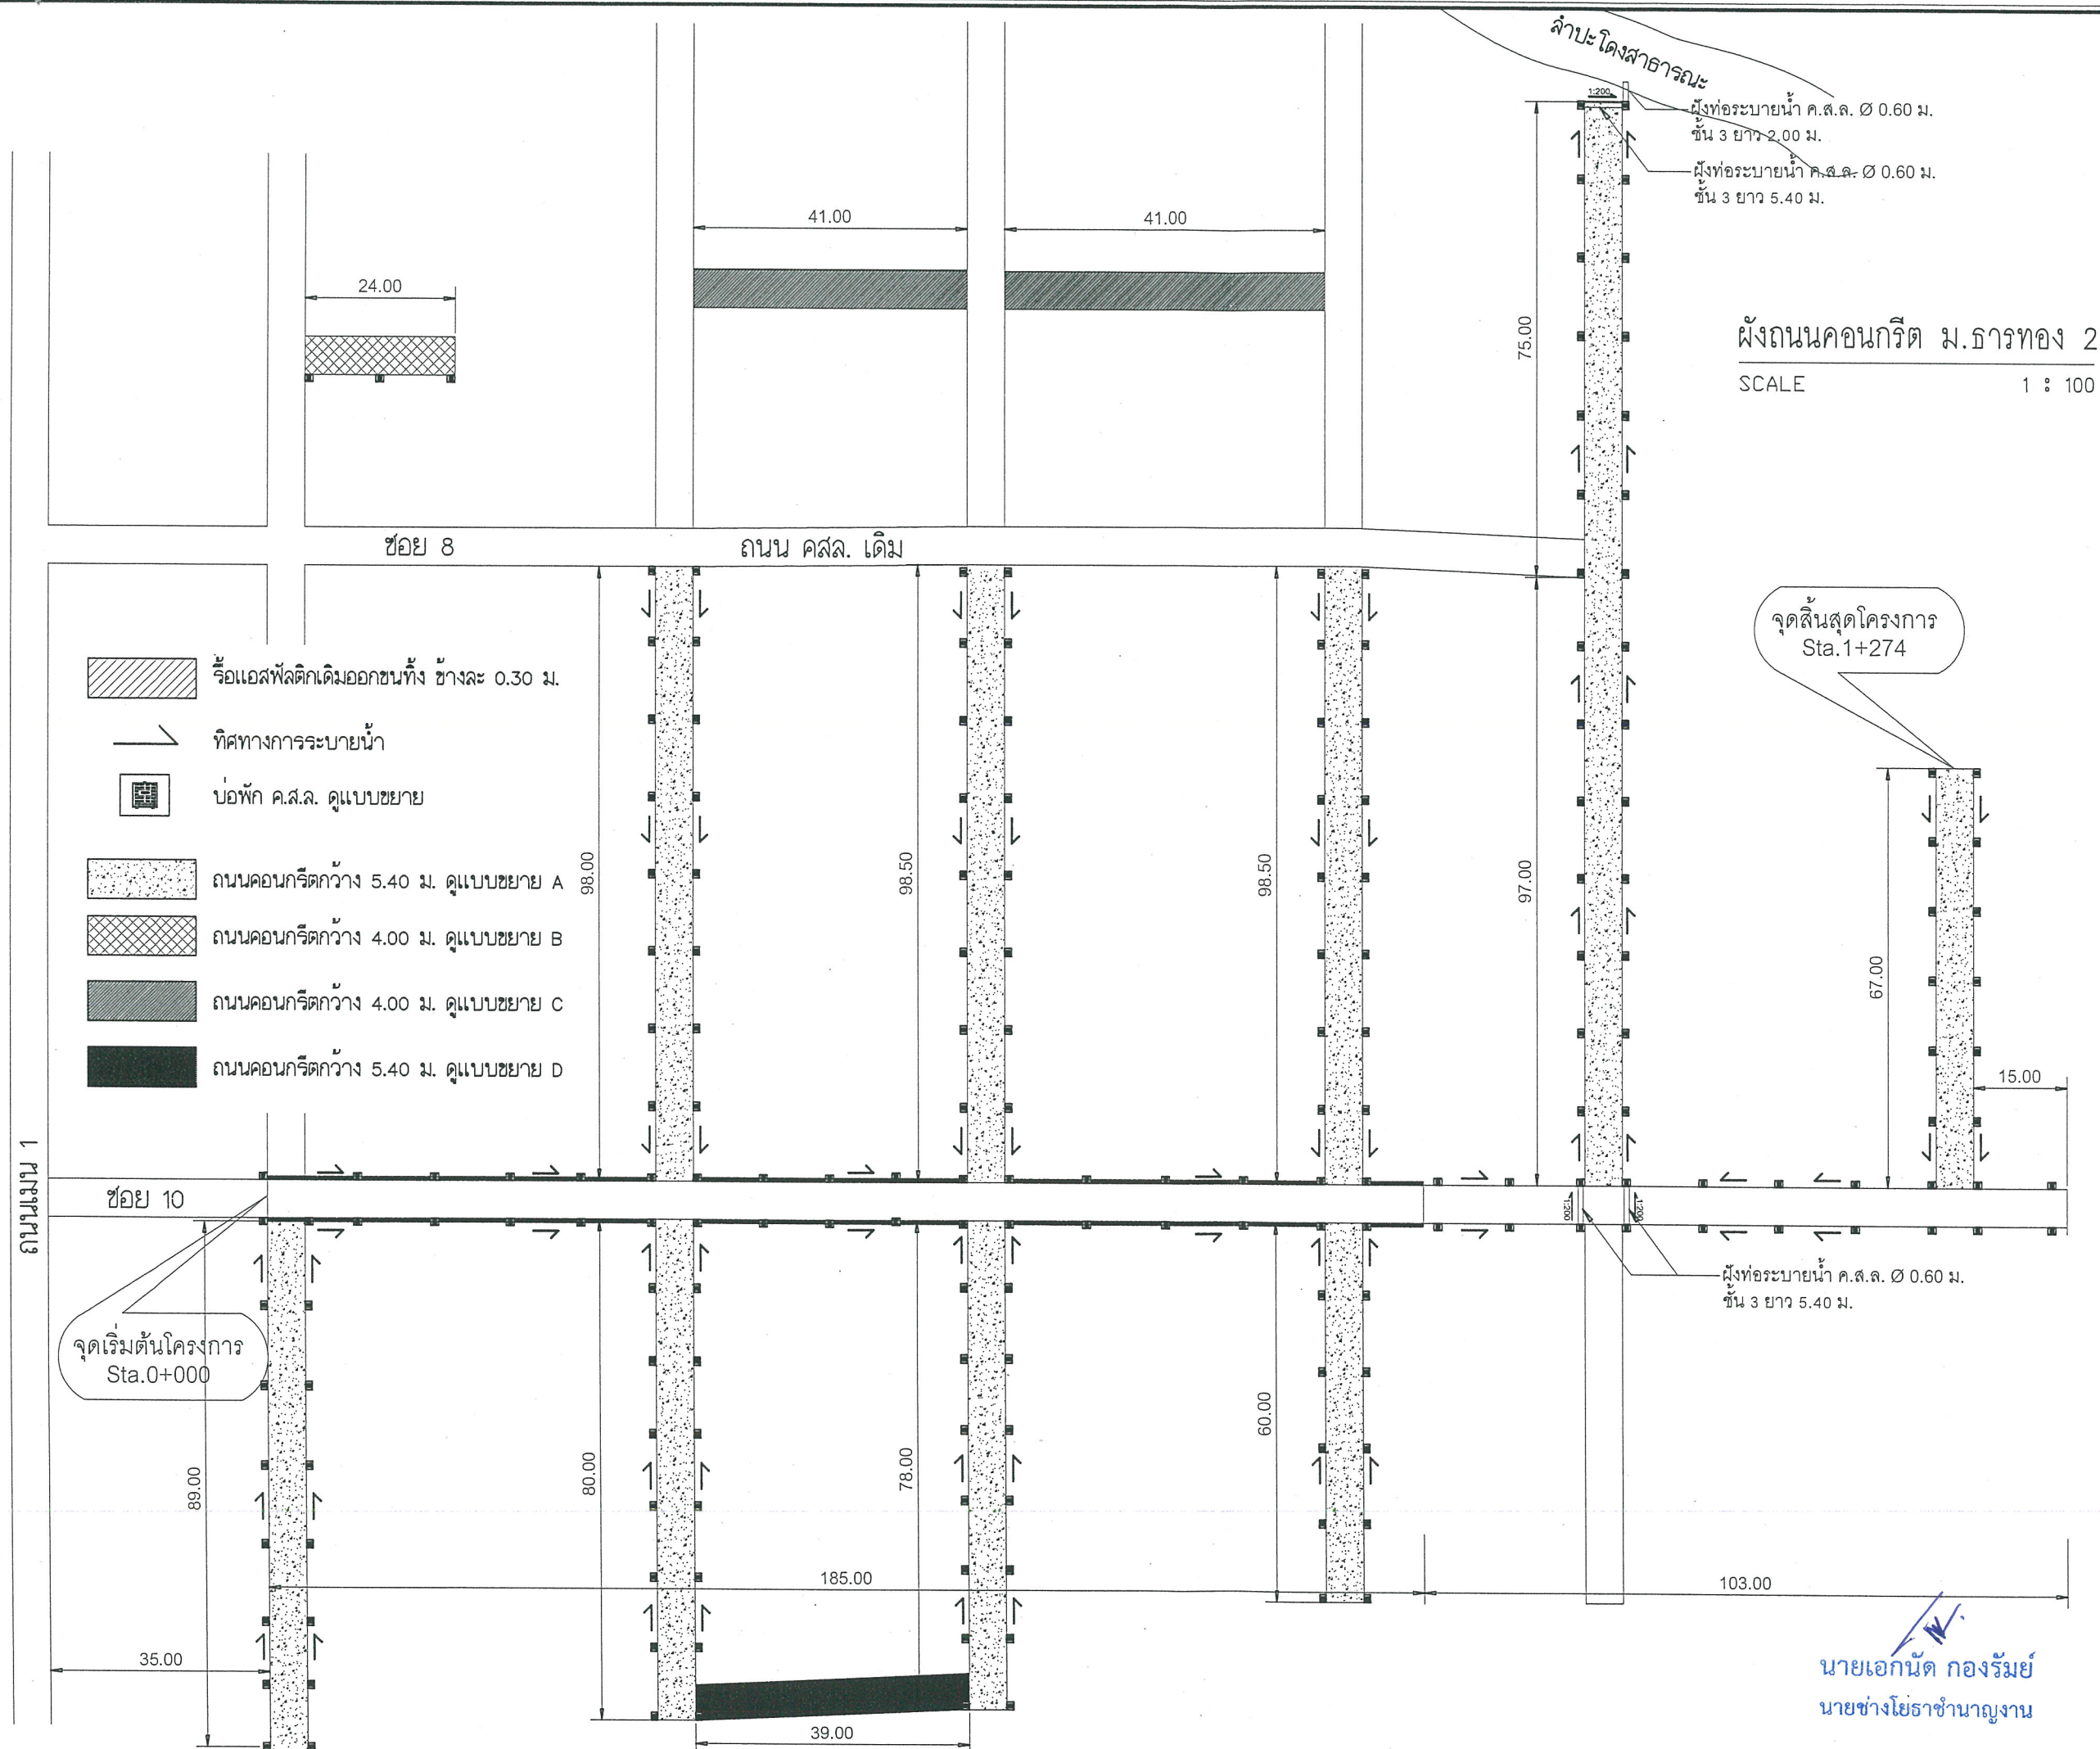

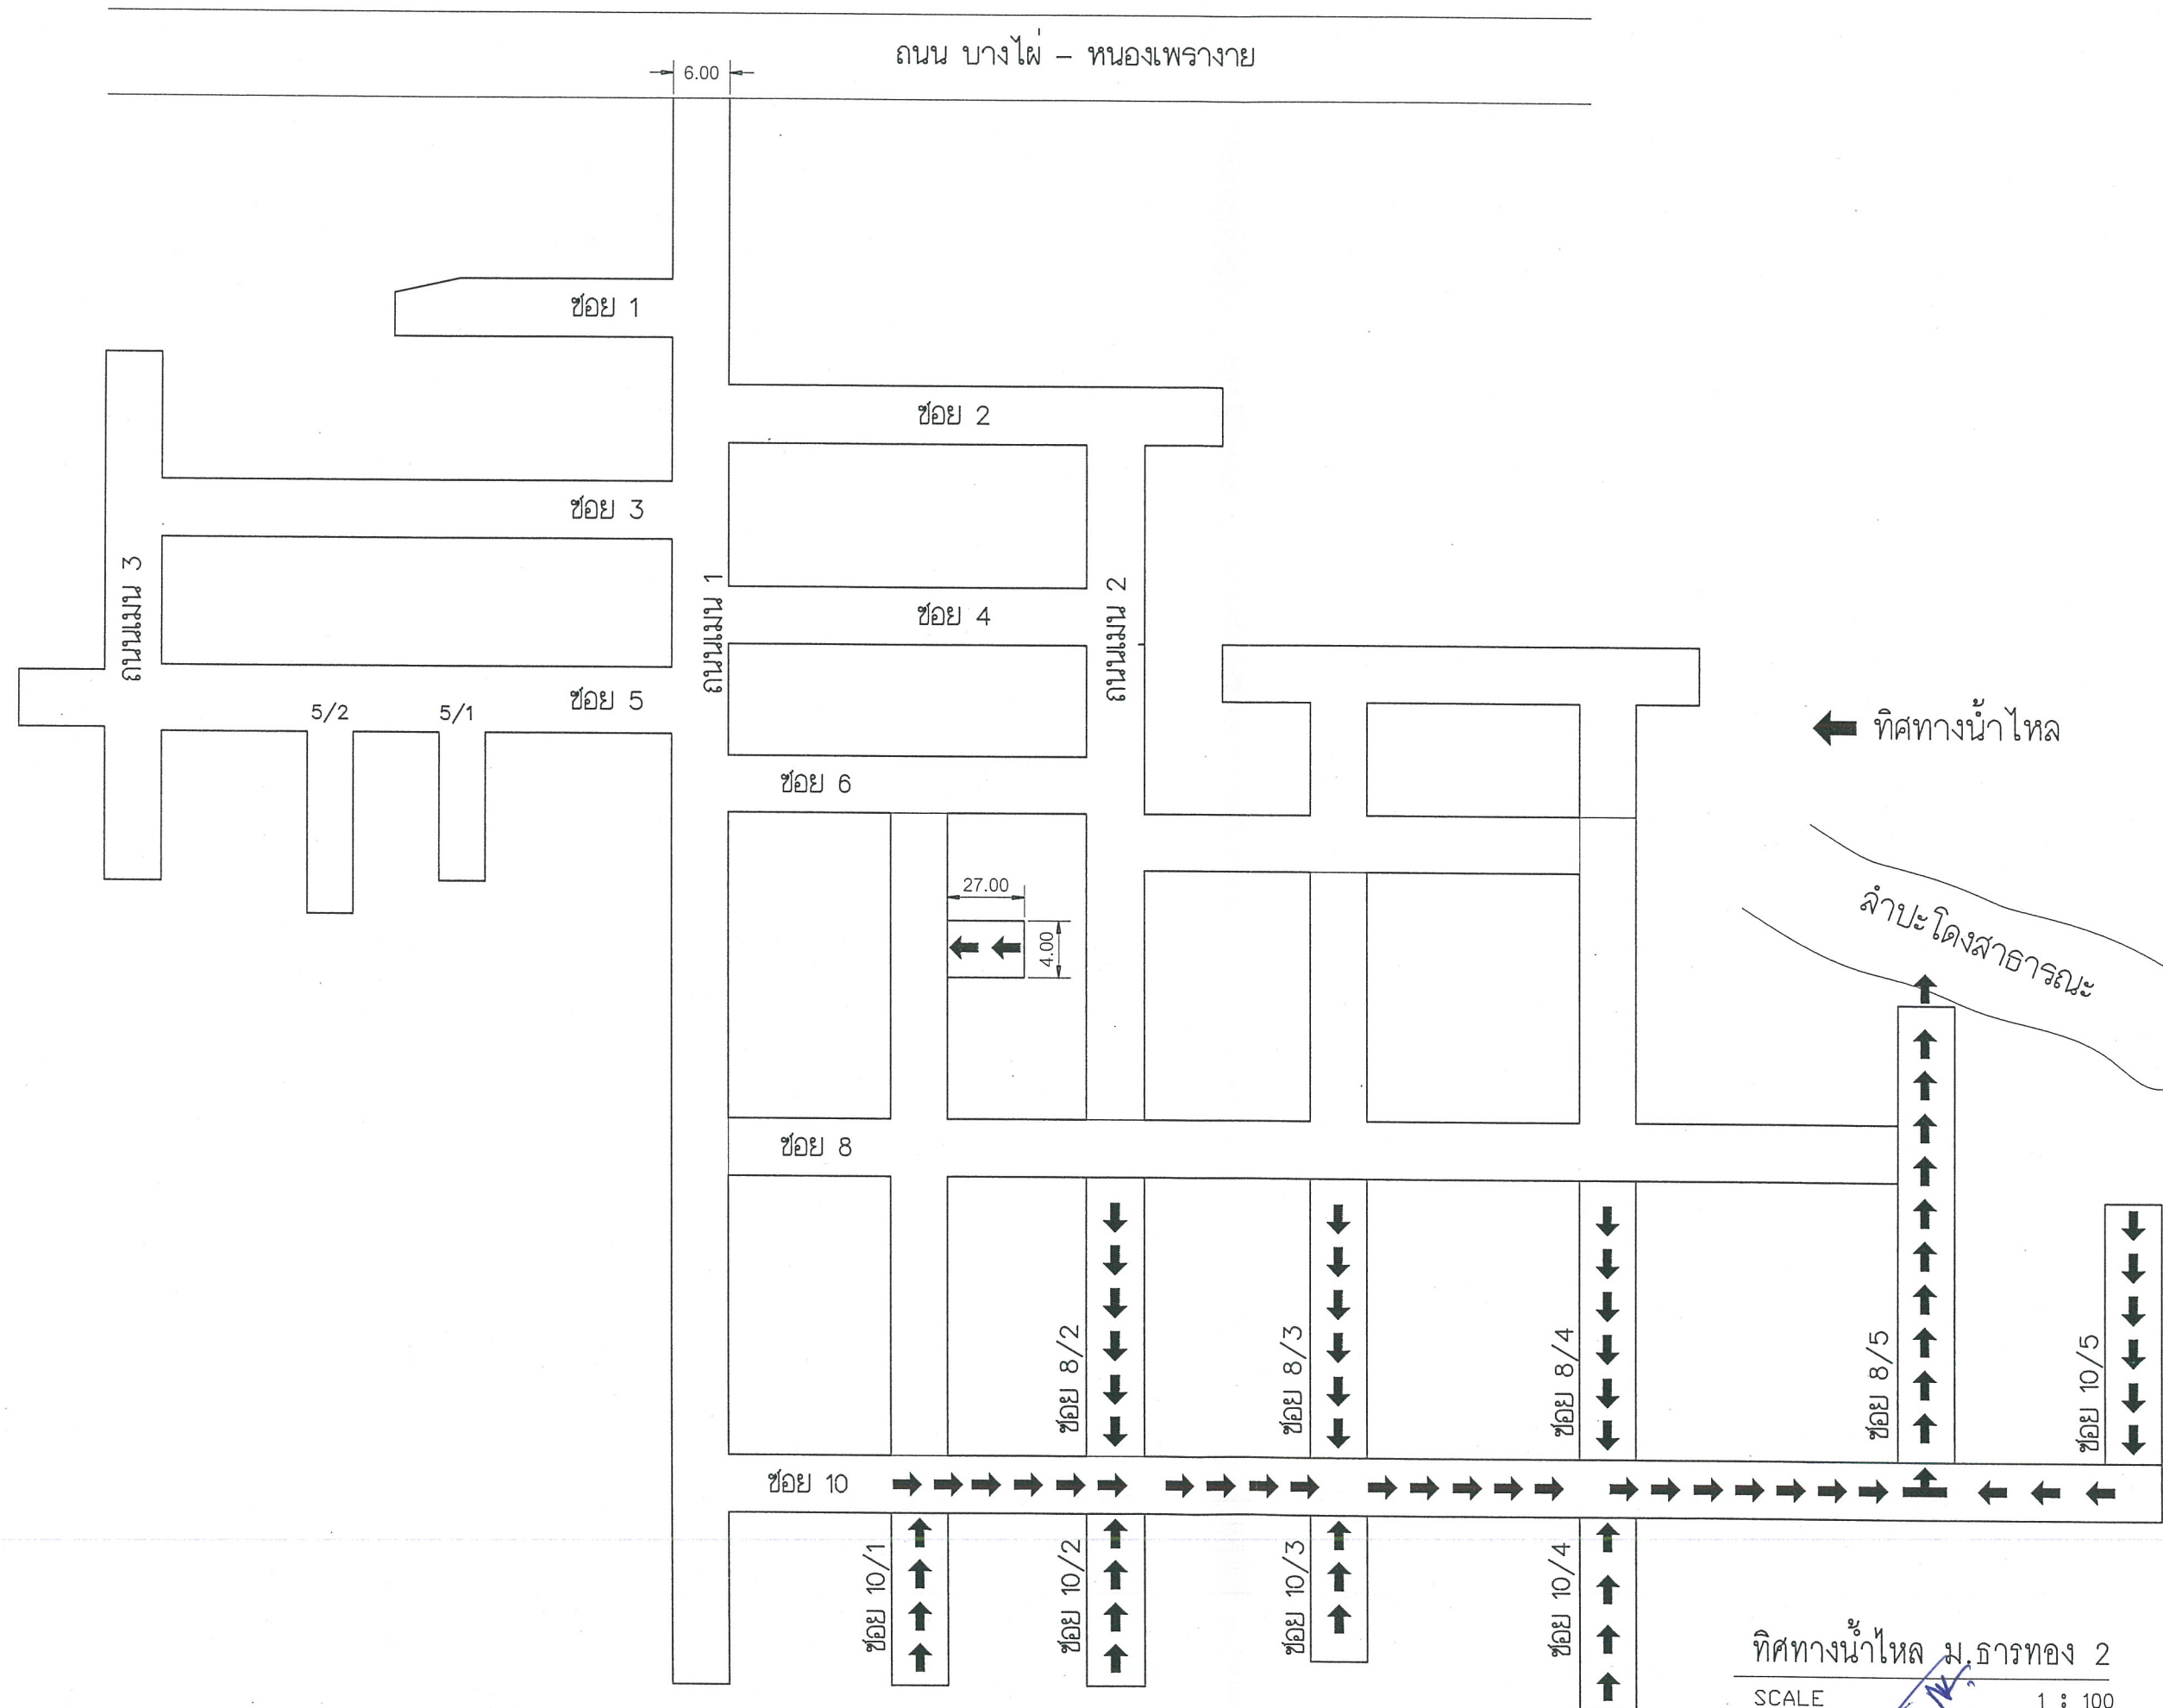

ทิศทางน้ำไหล ม. อารทอง 2
SCALE 1 : 100
นายเอกนัต กองรัมย์
นายช่างโยธาชำนาญงาน



เทศบาลเมืองบางรักพัฒนา
ตำบลบางรักพัฒนา อำเภอบางบัวทอง
จังหวัดนนทบุรี

โครงการ

ปรับปรุงถนน คสล.
หมู่บ้านอารทอง 2 ซอย 8,10 หมู่ที่ 6

เขียนแบบ

อ.อภ.

นายอำนาจไชย ศรีสังวรณ์
นายช่างโยธาชำนาญงาน

สำรวจ

อ.อ.

นายชานนท์ วิสวเจริญ
นายช่างโยธาปฏิบัติงาน

ตรวจสอบ

นายทรงเดช นวลมะ
ผู้อำนวยการกองช่าง

เห็นชอบ

นางสาวนิตา สินประเสริฐรัตน์
ปลัดเทศบาลเมืองบางรักพัฒนา

อนุมัติ


นายพิทักษ์ อยู่สุข
นายกเทศมนตรีเมืองบางรักพัฒนา

อนุมัติ

ให้ใช้ตัวเลข ห้ามวัดจากแบบเด็ดขาด

แบบเลขที่

แผ่นที่

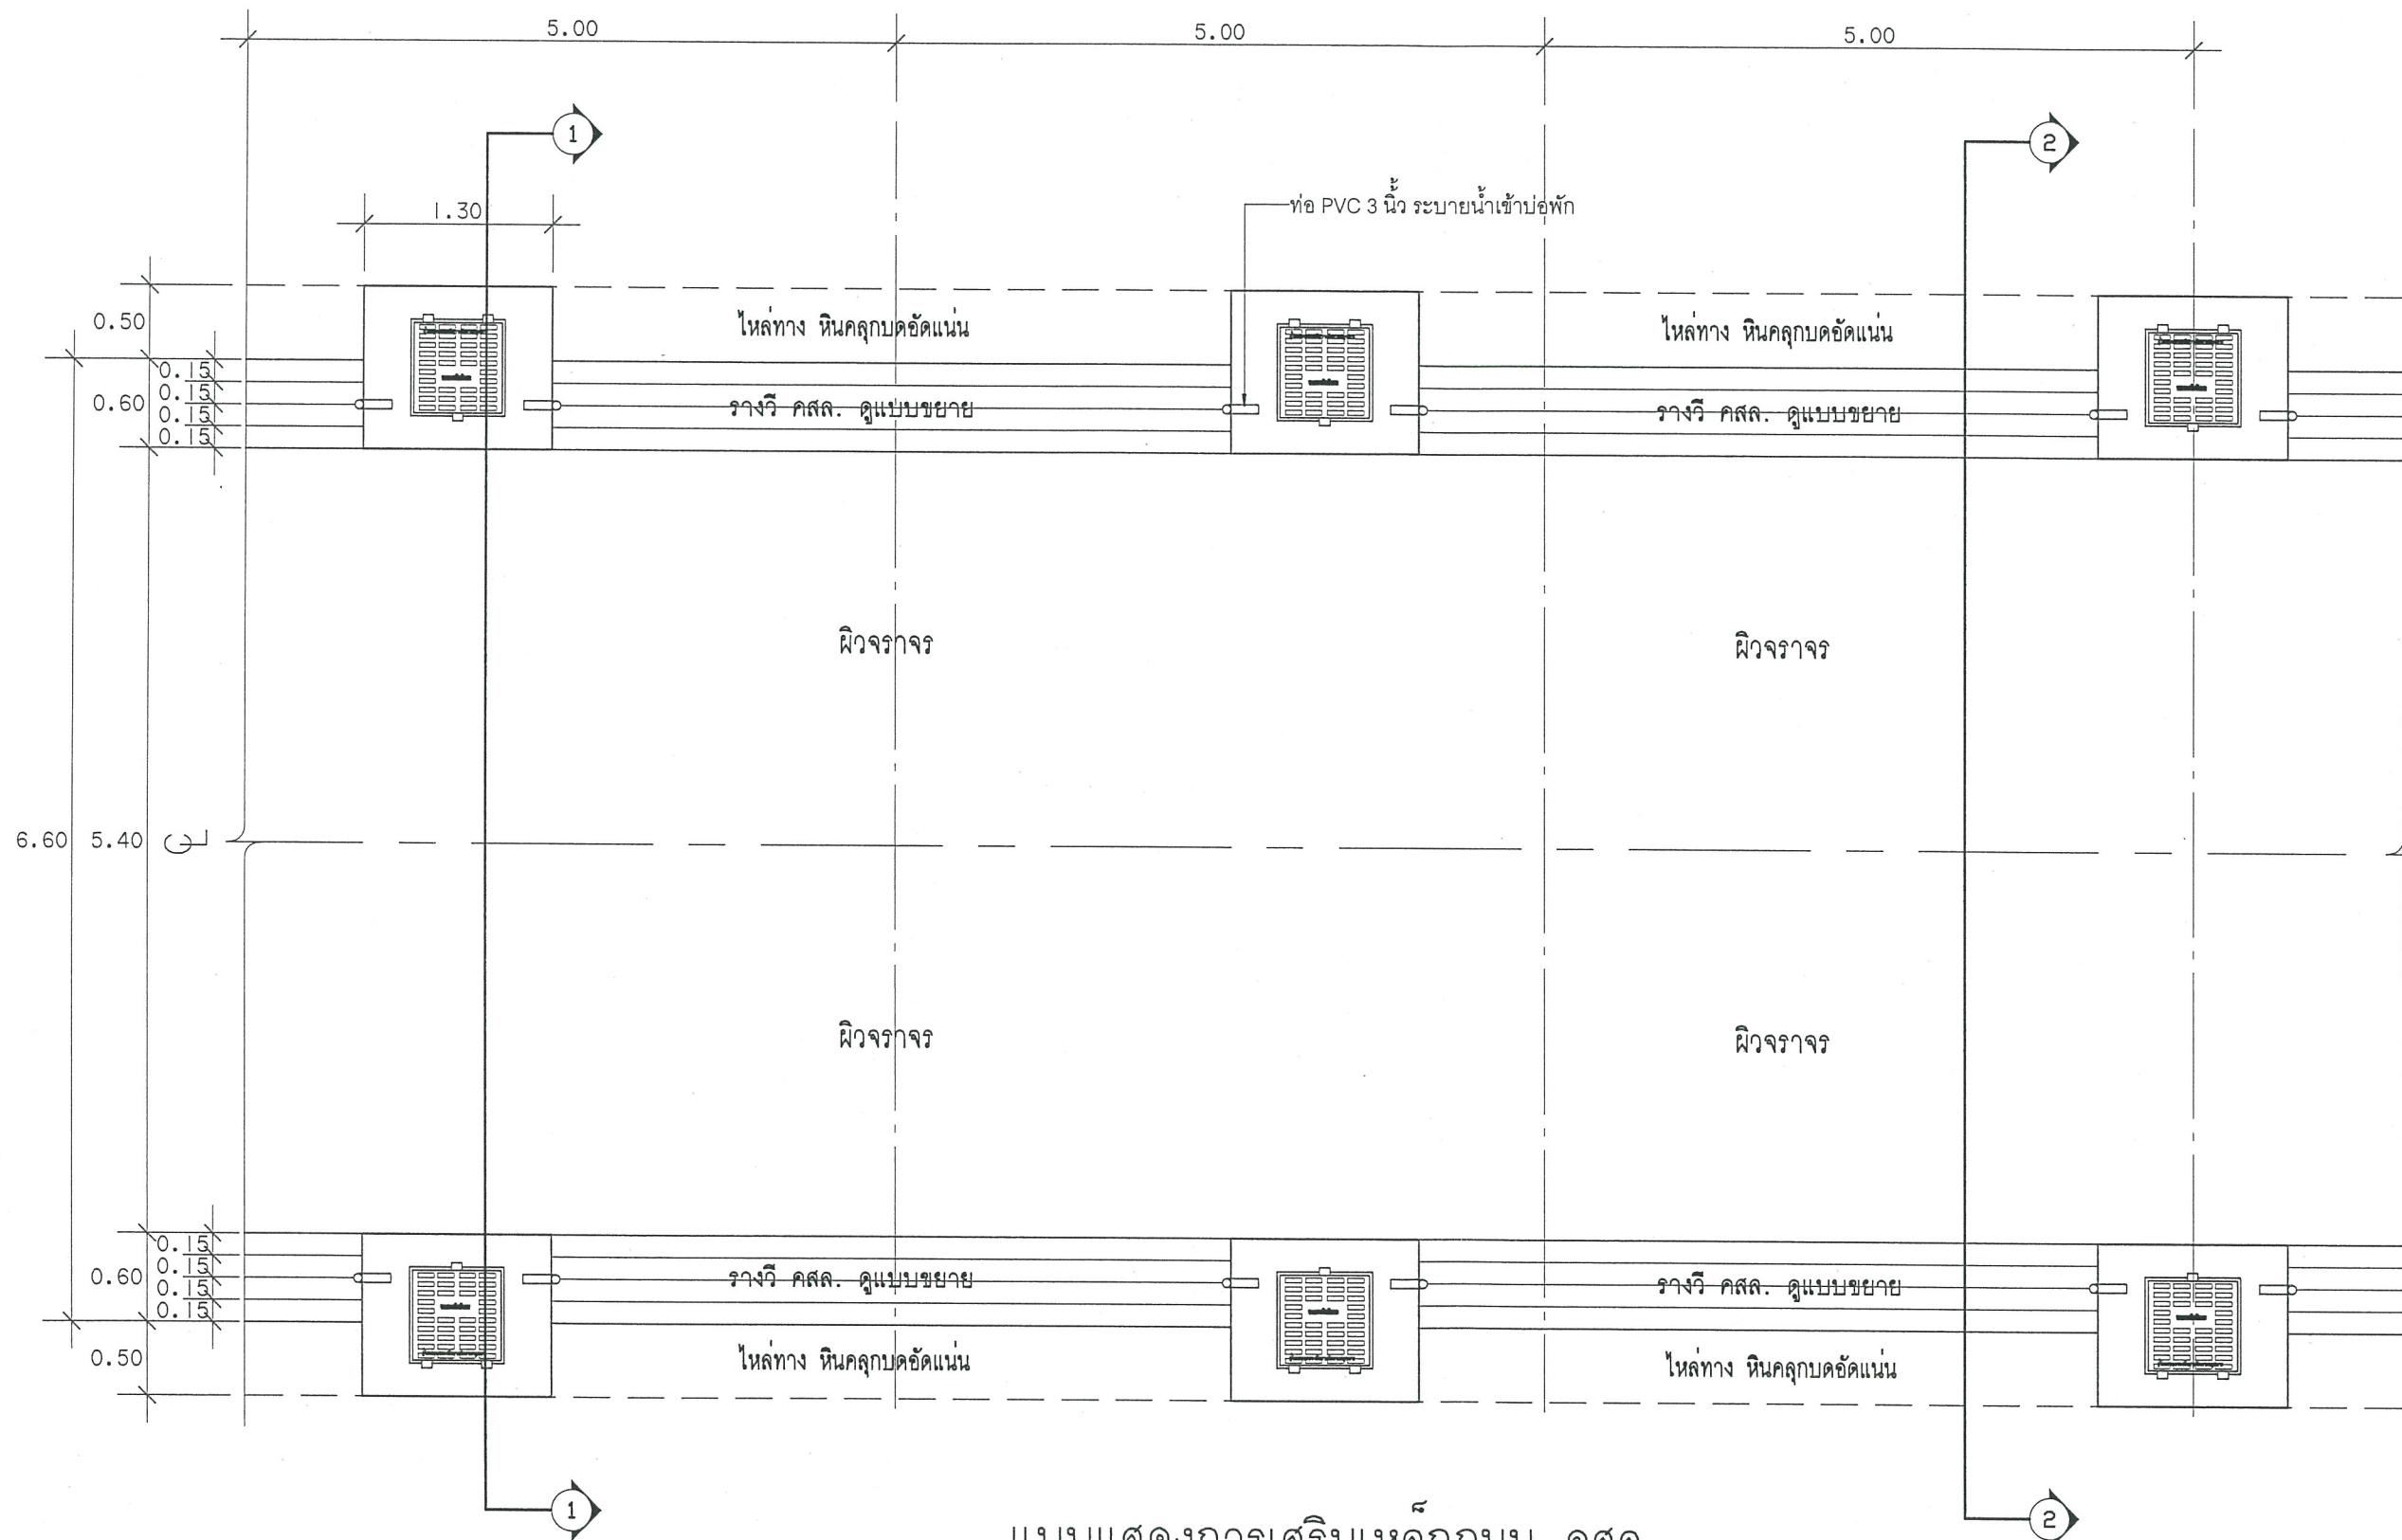

แบบแสดงการเสริมเหล็กถนน คสล.

SCALE 1 : 50



ถนนคอนกรีตกว้าง 5.40 ม. ดูแบบขยาย A

นายเอกนัฏ กองธำ
นายช่างโยธาชำนาญงาน



เทศบาลเมืองบางรักพัฒนา
ตำบลบางรักพัฒนา อำเภอบางบัวทอง
จังหวัดนนทบุรี

โครงการ

ปรับปรุงถนน คสล.
หมู่บ้านธารทอง 2 ซอย 8,10 หมู่ที่ 6

เขียนแบบ

นายอำเภอไชย ศรีสังวรณ
นายช่างโยธาชำนาญงาน

สำรวจ

นายชานนท์ วิเศษเจริญ
นายช่างโยธาปฏิบัติงาน

ตรวจสอบ

นายทรงเดช นวลมะ
ผู้อำนวยการกองช่าง

เห็นชอบ

นางสาวนิศา สินประเสริฐรัตน์
ปลัดเทศบาลเมืองบางรักพัฒนา


อนุมัติ

นายพิทักษ์ อยู่สุข
นายกเทศมนตรีเมืองบางรักพัฒนา


อนุมัติ
ให้ใช้ตัวเลข ห้ามวัดจากแบบเด็ดขาด

แบบเลขที่

แผ่นที่

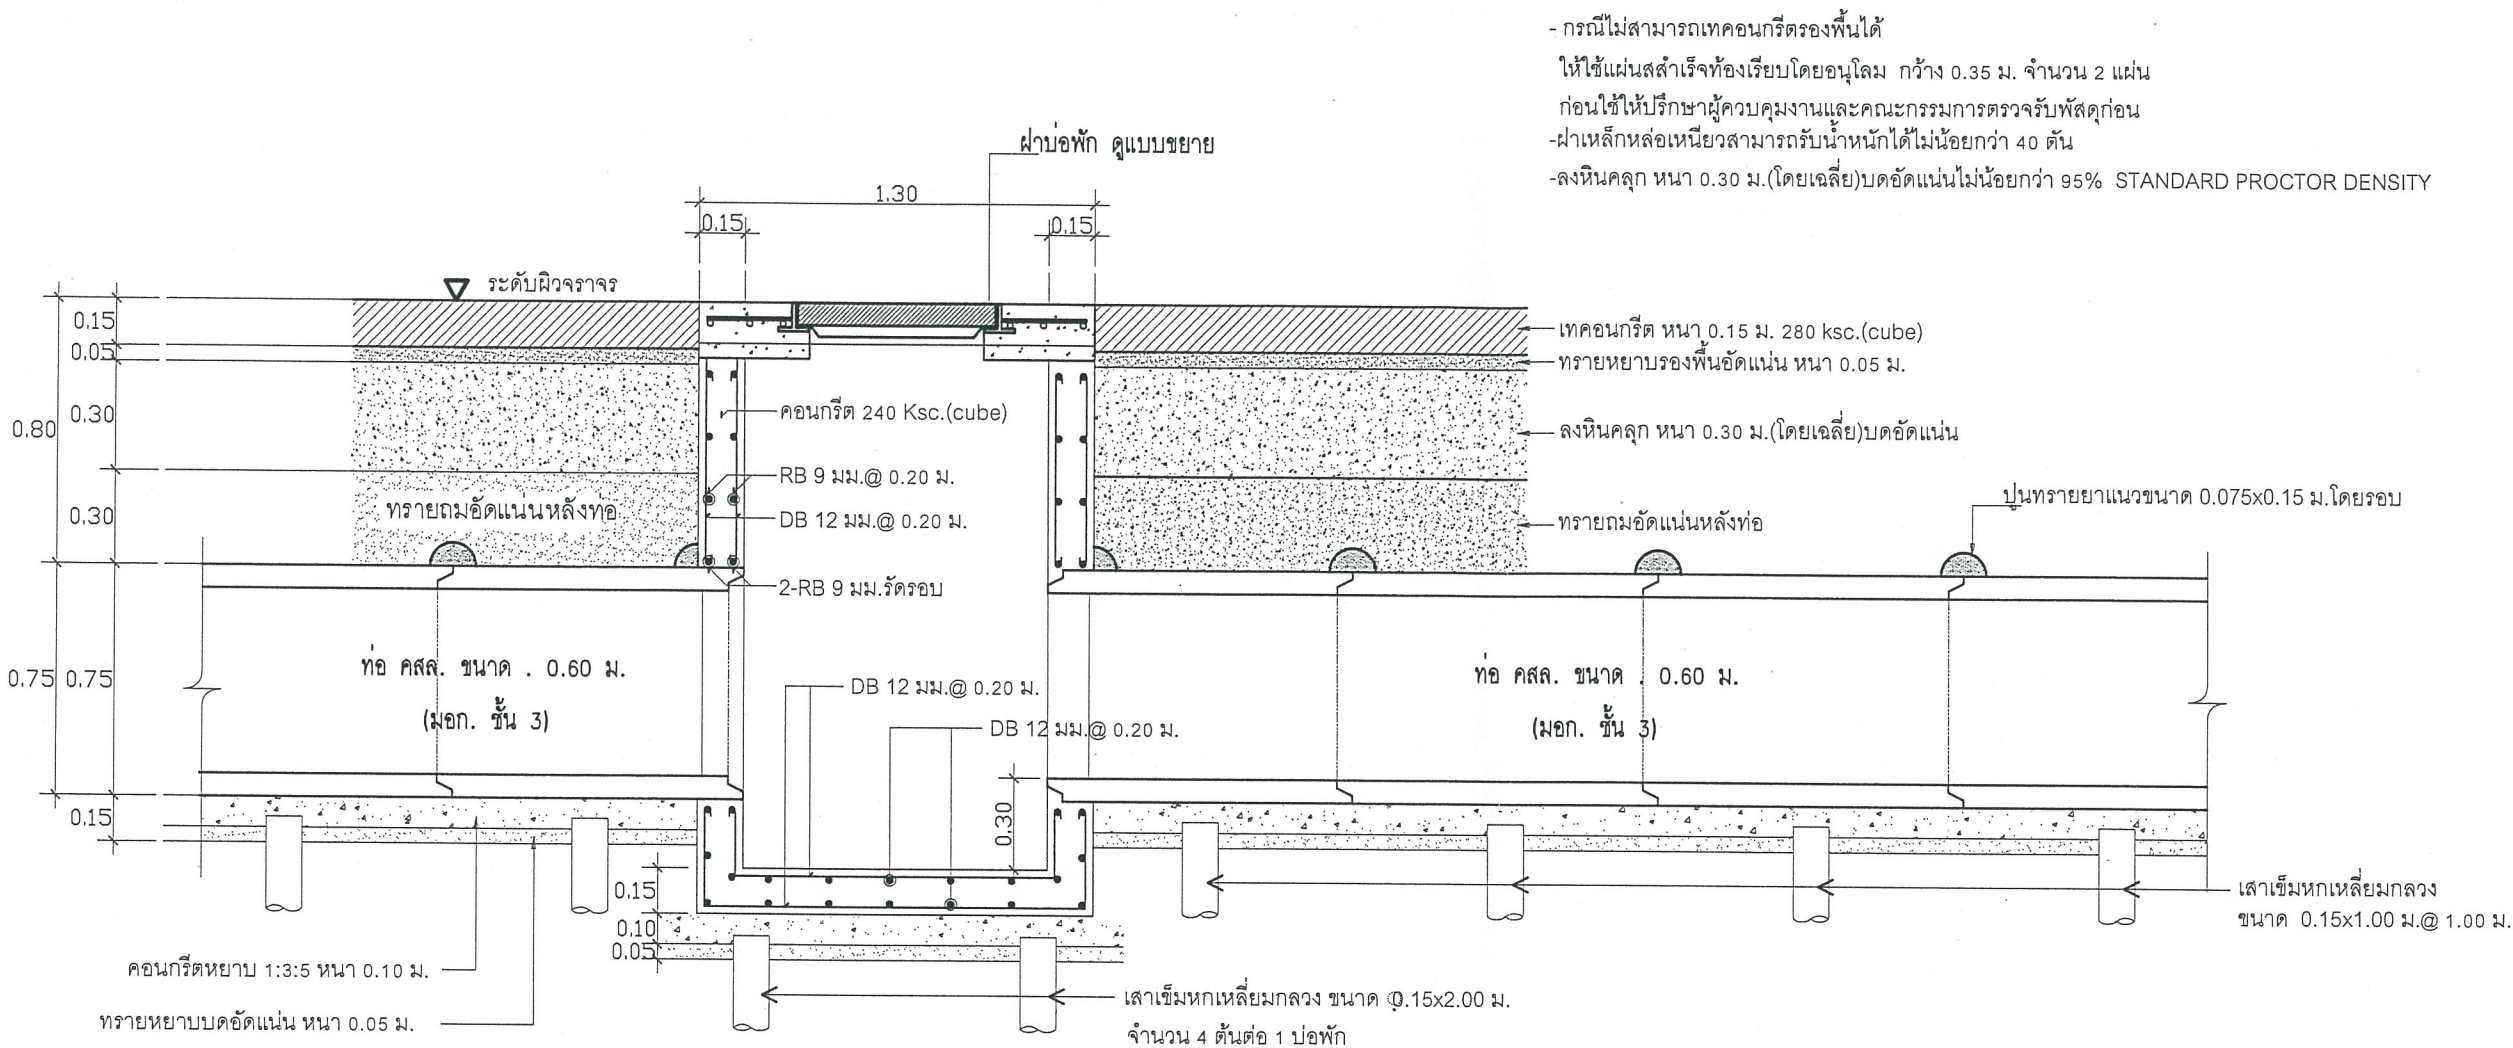

รูปตัดทอระบายน้ำ 1 - 1
 SCALE 1 : 25

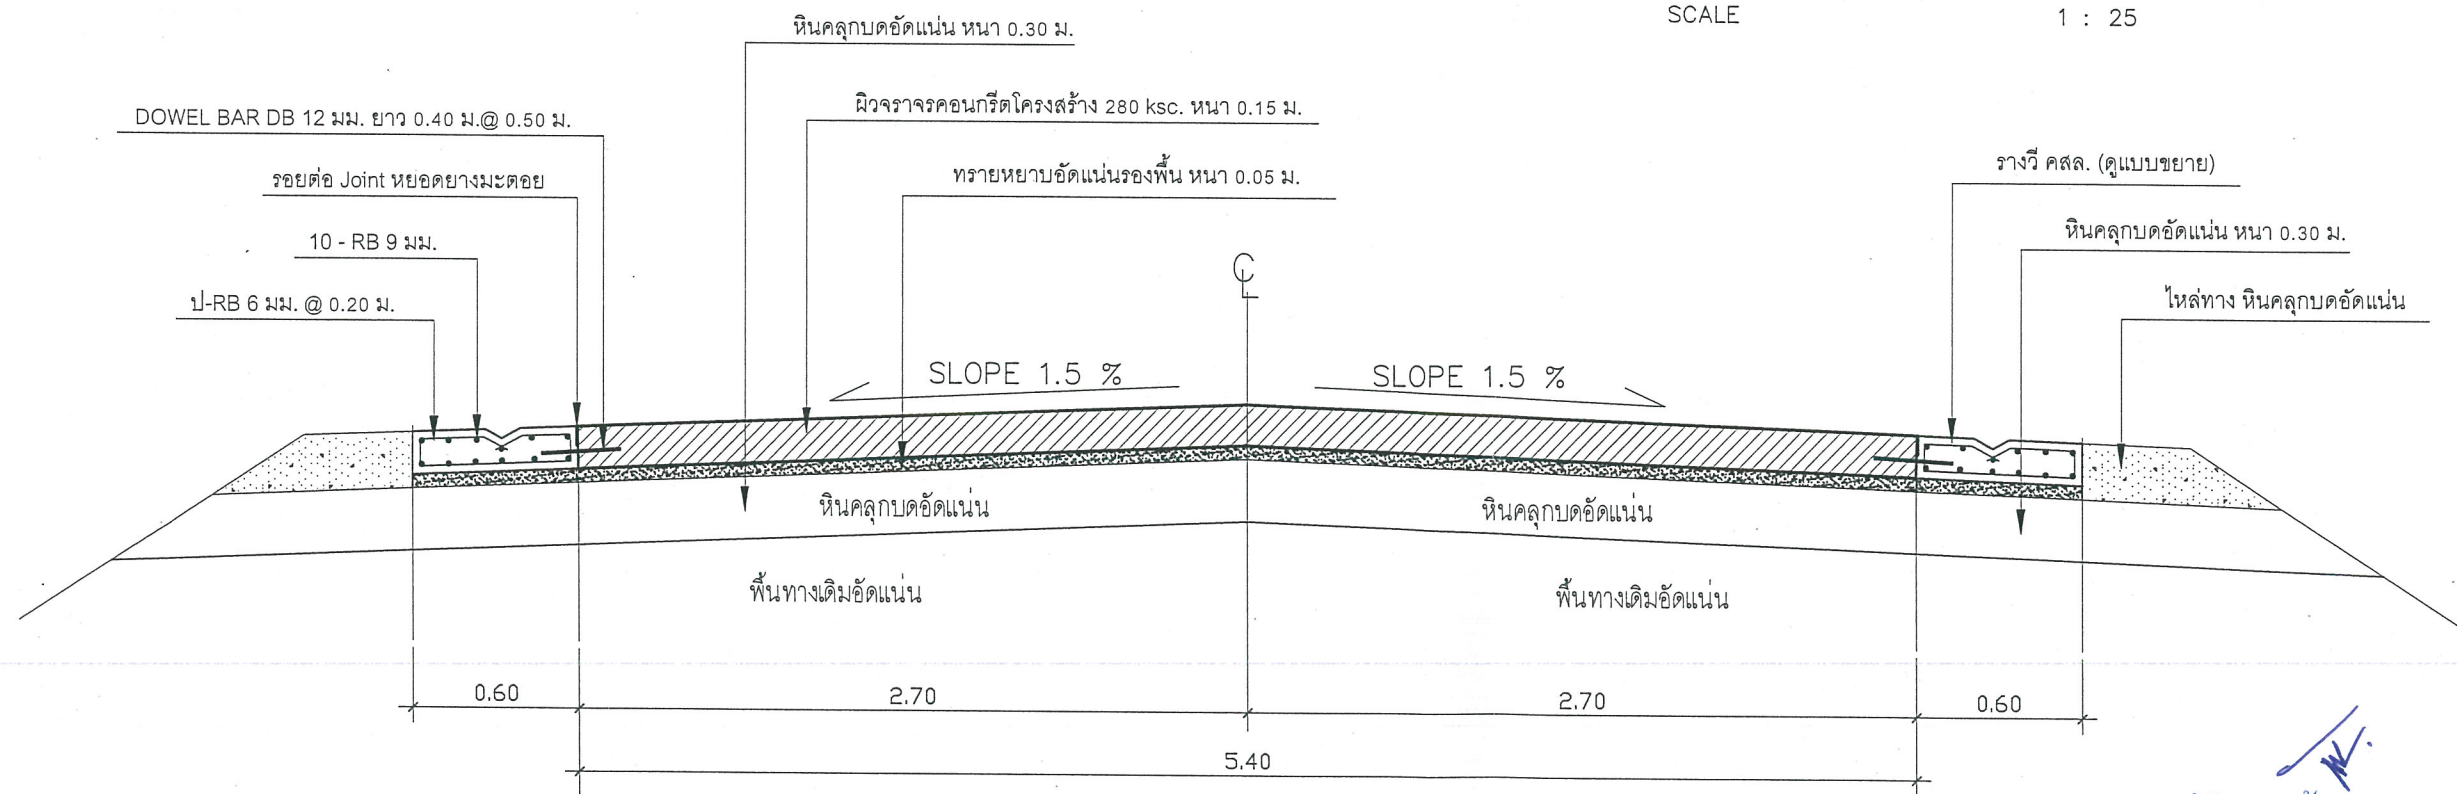

รูปตัดทอระบายน้ำ 2 - 2
 SCALE 1 : 25

นายเอกนัฏ กองรัมย์
 นายช่างโยธาชำนาญงาน



เทศบาลเมืองบางรักพัฒนา
 ตำบลบางรักพัฒนา อำเภอบางบัวทอง
 จังหวัดนนทบุรี

โครงการ

ปรับปรุงถนน คสล.
 หมู่บ้านธารทอง 2 ซอย 8,10 หมู่ที่ 6

เขียนแบบ

อ.อิมเมล

นายอานวยไชย ศรีสังวรณ
 นายช่างโยธาชำนาญงาน

สำรวจ

อ.บ

นายชานนท์ วิศวะเจริญ
 นายช่างโยธาปฏิบัติงาน

ตรวจสอบ

นายทรงเดช นวลมะ

ผู้อำนวยการกองช่าง

เห็นชอบ

นางสาวนิตา สีนประเสริฐรัตน์
 ปลัดเทศบาลเมืองบางรักพัฒนา

อนุมัติ

อ.อิมเมล


นายพิทักษ์ อยู่สุข
 นายกเทศมนตรีเมืองบางรักพัฒนา

อนุมัติ

ให้ใช้ตัวเลข ห้ามวัดจากแบบเด็ดขาด

แบบเลขที่

แผ่นที่

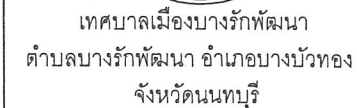

ปรับปรุงถนน คสล.
หมู่บ้านธารทอง 2 ซอย 8,10 หมู่ที่ 6

อิมพล.
นายอำนวยการไชย ศรีสังวรณ
นายช่างโยธาชำนาญงาน

๒.
นายชานนท์ วิศวะ
นายช่างโยธาปฏิบัติ

นายทรงเดช นวลมะ
ผู้อำนวยการกองช่าง

นางสาวปิศา สันประเสริฐรัตน์
ปลัดเทศบาลเมืองบางรักพัฒนา

นายพิทักษ์ อยู่สุข
นายกเทศมนตรีเมืองบางรักพัฒนา

แบบเลขที่	แผ่นที่
-----------	---------

แบบเลขที่	แผ่นที่
-----------	---------

-ลงหินคลุกหนา 0.15 ม.(โดยเฉลี่ย)บดอัดแน่นไม่น้อยกว่า 95% STANDARD PROCTOR DENSITY




1 : 25



1 : 25


นายเอกนัฏ กองรัมย์
นายช่างโยธาชำนาญงาน

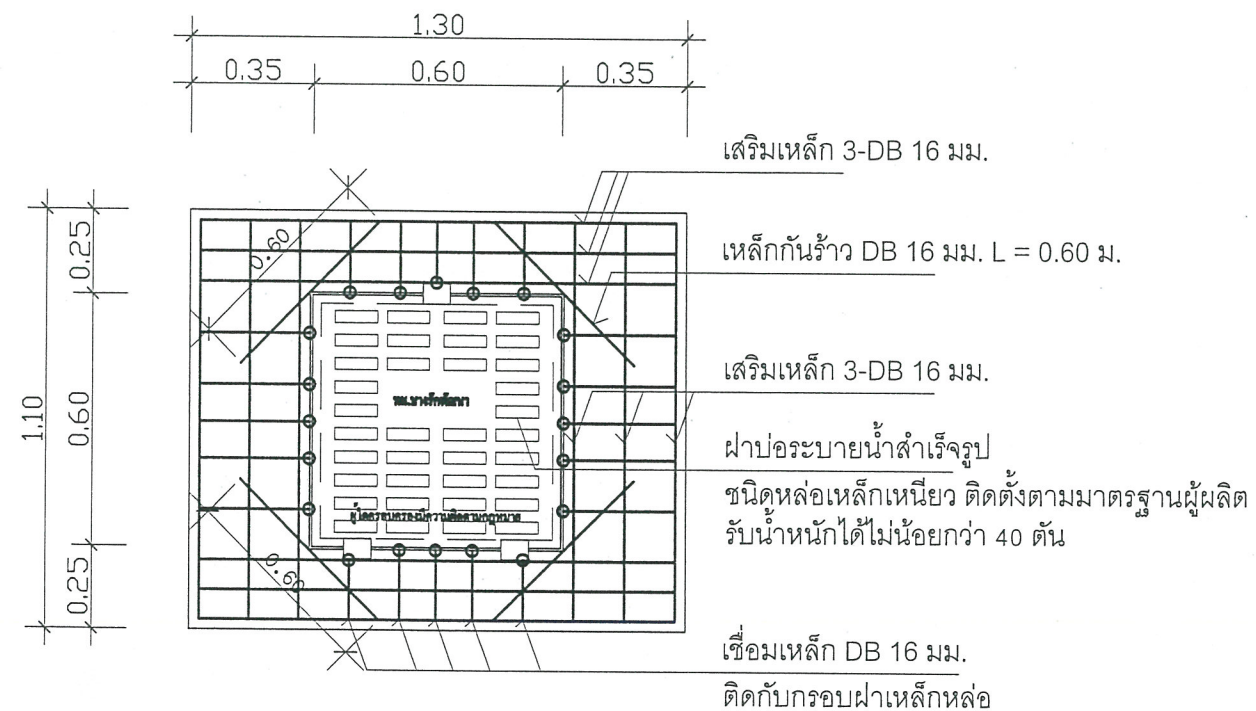

แบบขยายการเสริมเหล็กฝาบ่อ คสล.

มาตราส่วน


1:20

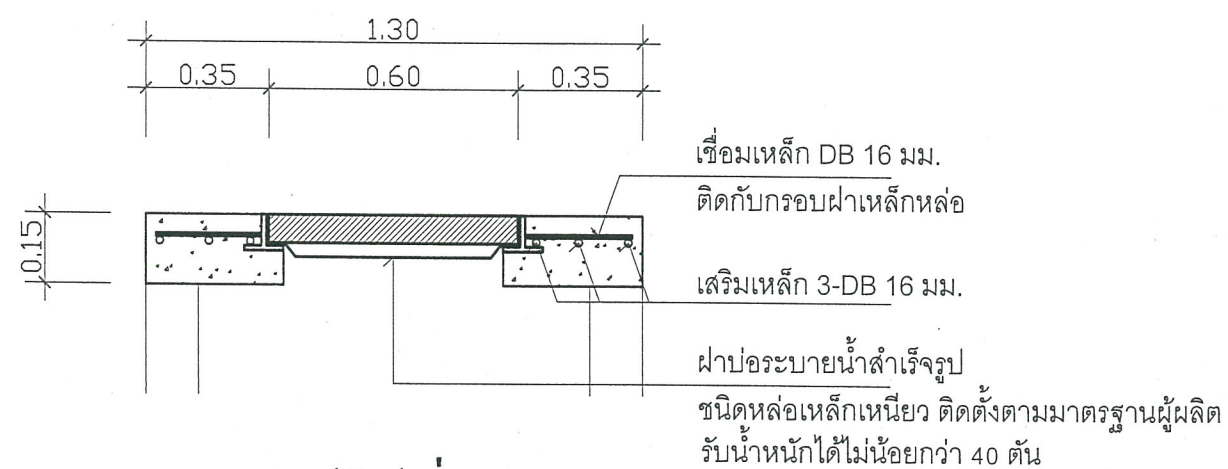

แบบแสดงรูปตัดฝาบ่อ คสล.

มาตราส่วน


1:20

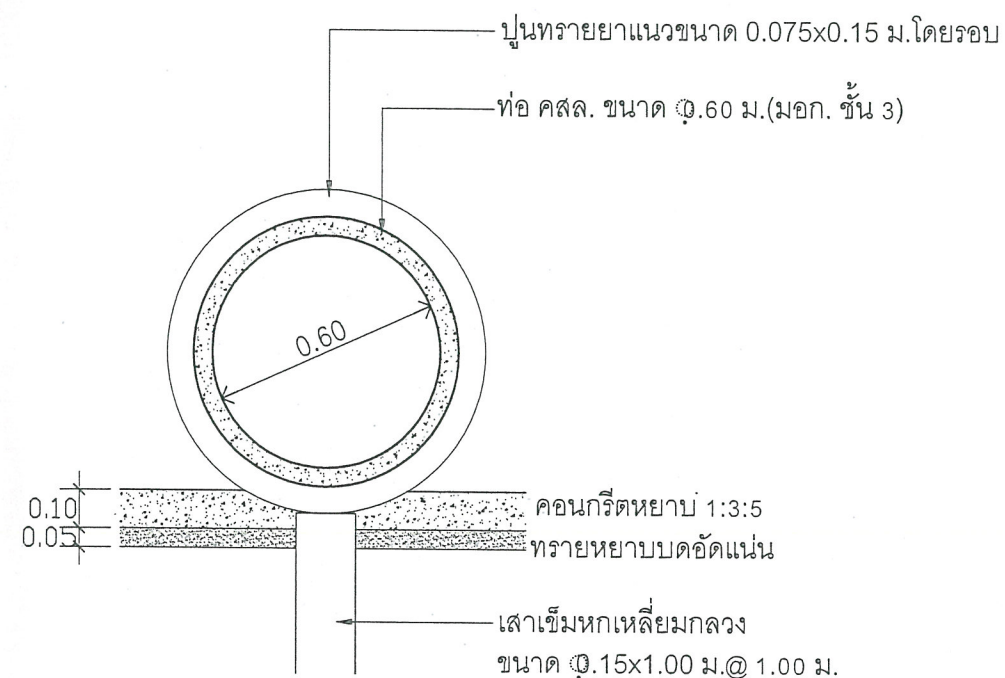

รูปตัดท่อระบายน้ำตามขวาง

SCALE

1:20

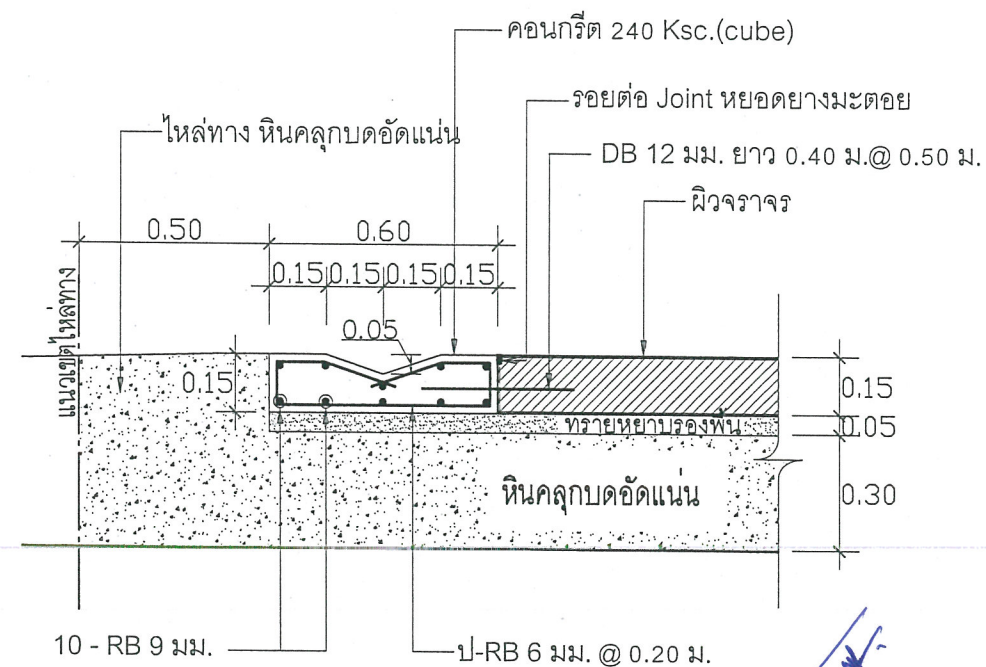

ขยายรางวี คสล.

SCALE

1:20

นายเอกนัต กองรัมย์
นายช่างโยธาชำนาญงาน



เทศบาลเมืองบางรักพัฒนา
ตำบลบางรักพัฒนา อำเภอบางบัวทอง
จังหวัดนนทบุรี

โครงการ

ปรับปรุงถนน คสล.
หมู่บ้านธารทอง 2 ซอย 8,10 หมู่ที่ 6

เขียนแบบ

อ.อ.อ.
นายอานวยไชย ศรีสังวรณ
นายช่างโยธาชำนาญงาน

สำรวจ

อ.อ.
นายชานนทวีศวรรย์
นายช่างโยธาปฏิบัติงาน

ตรวจสอบ

นายทรงเดช นวลมะ
ผู้อำนวยการกองช่าง

เห็นชอบ

นางสาวนิศา สันประเสริฐรัตน์
ปลัดเทศบาลเมืองบางรักพัฒนา

อนุมัติ


อ.อ.
นายพิทักษ์ อยู่สุข
นายกเทศมนตรีเมืองบางรักพัฒนา

อนุมัติ

-ให้ใช้ตัวเลข ห้ามวัดจากแบบเด็ดขาด

แบบเลขที่

แผ่นที่

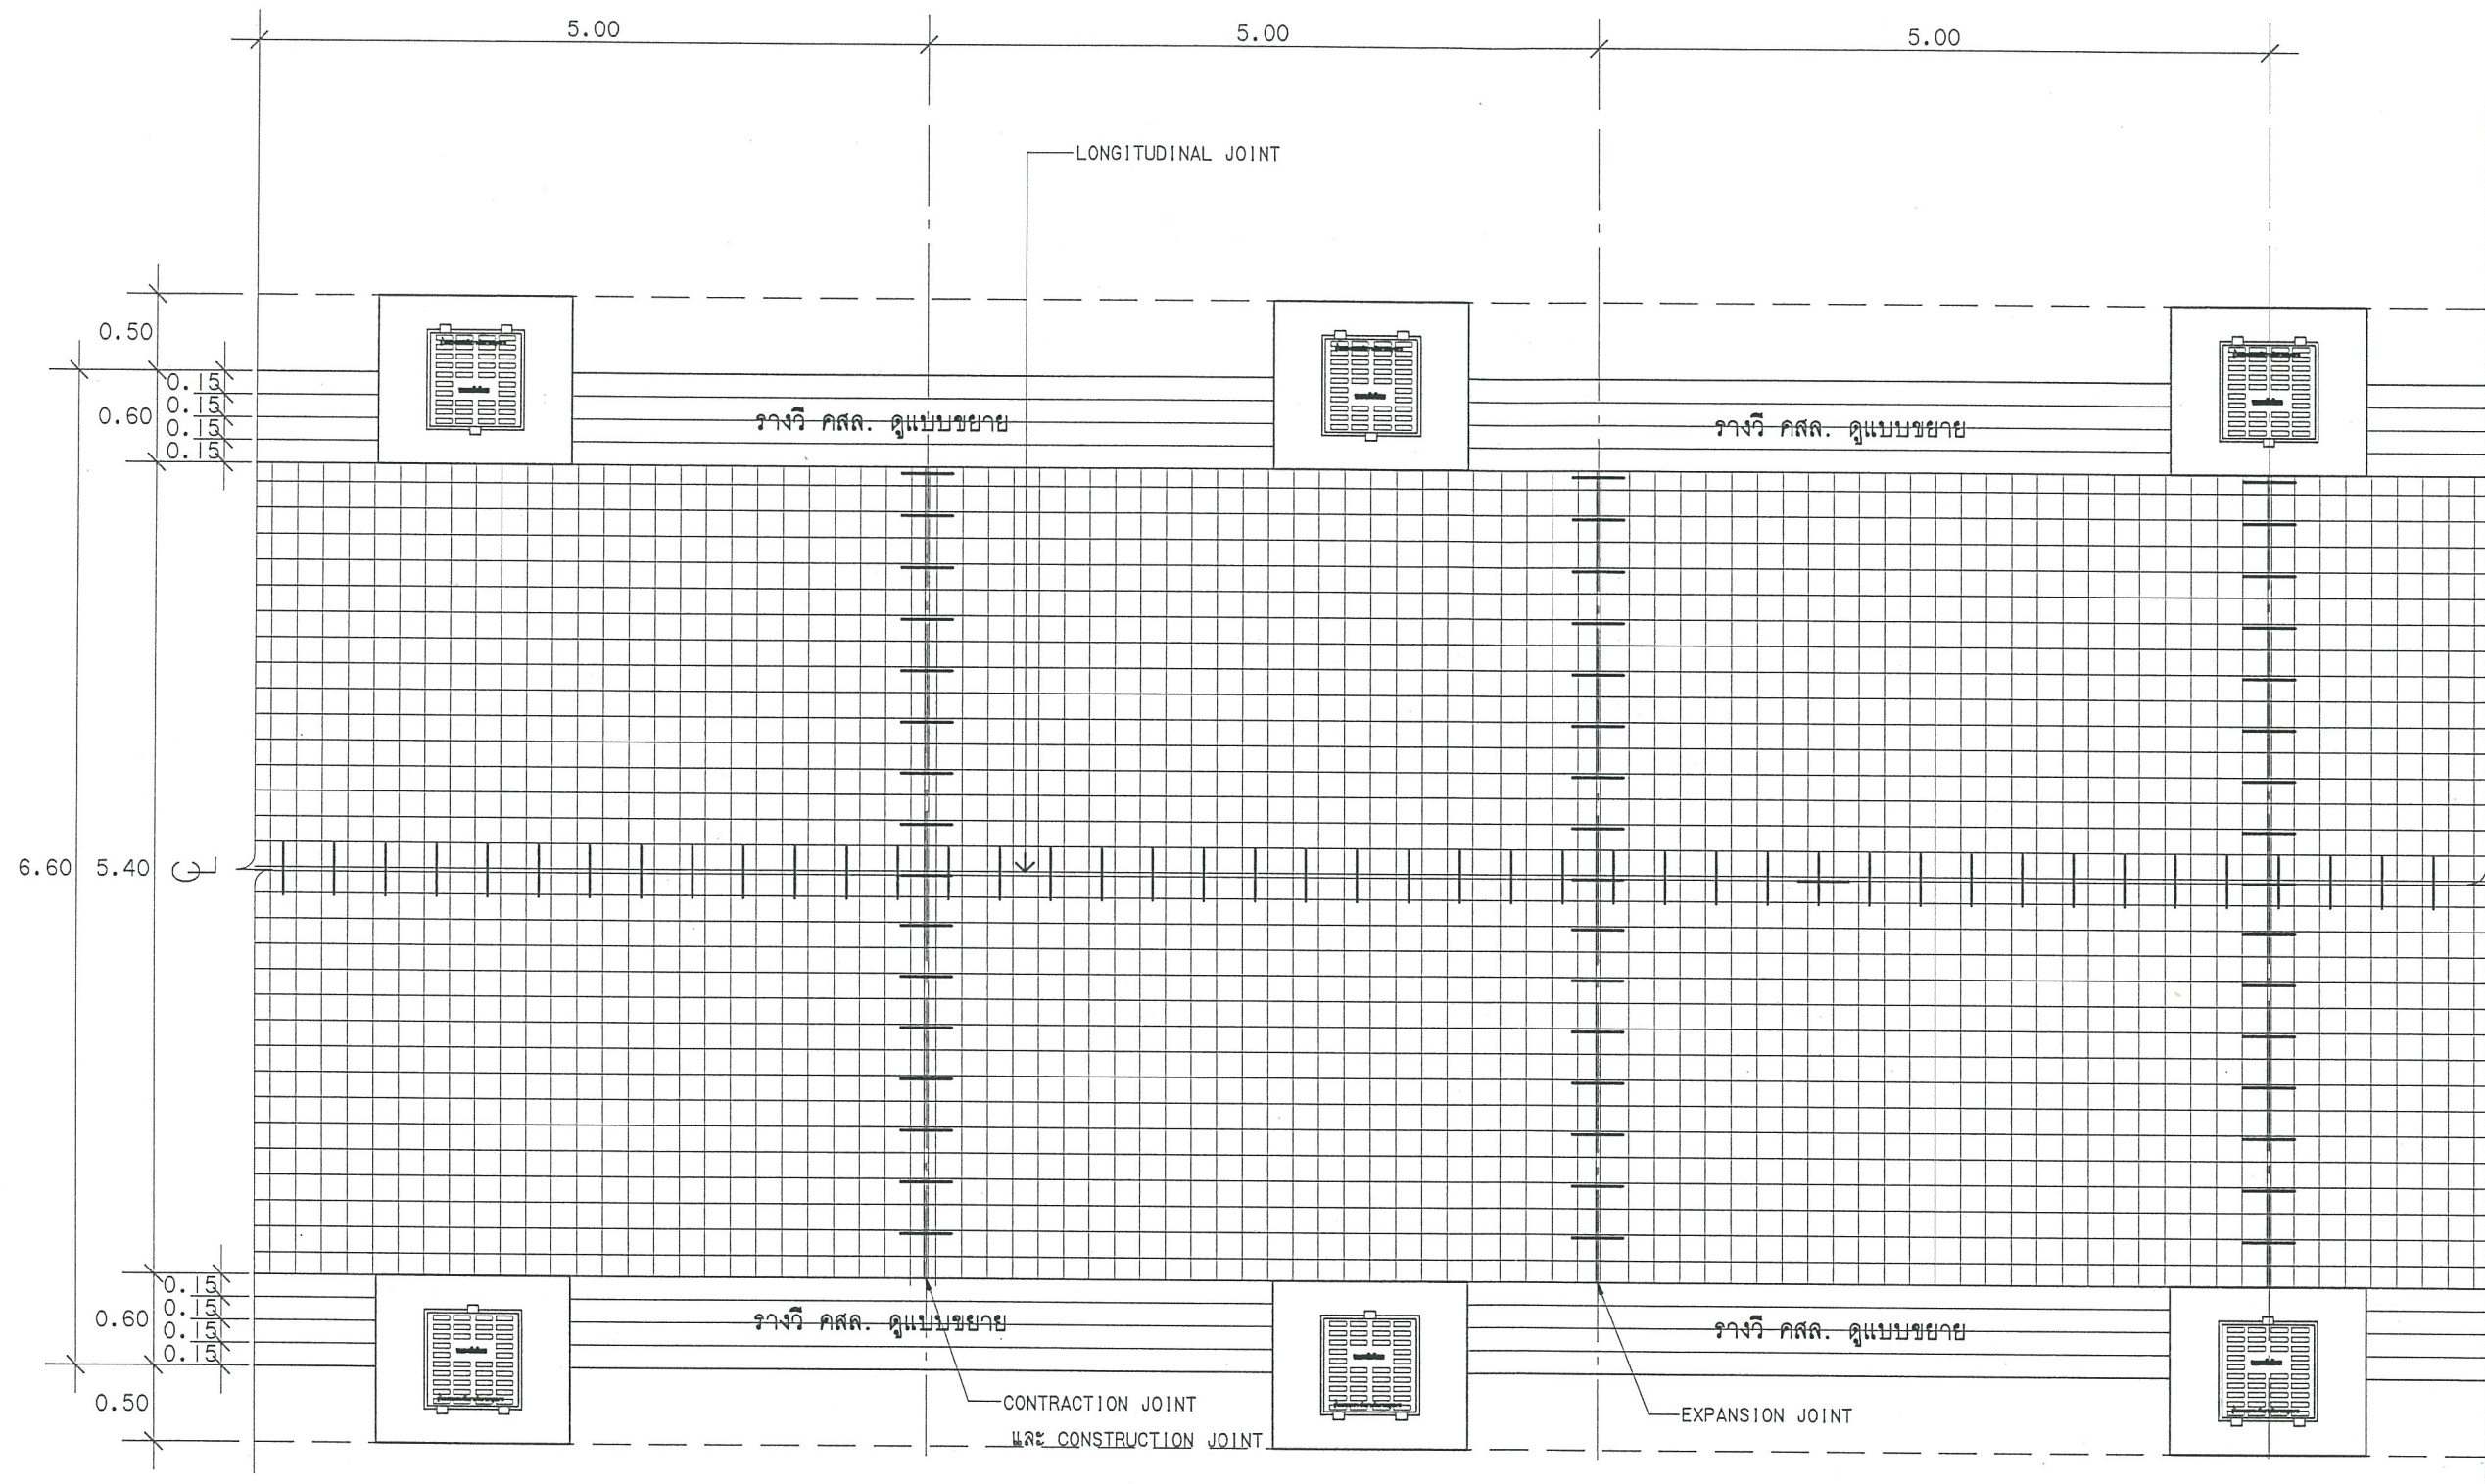

แบบแสดงการเสริมเหล็กถนน คสล.
SCALE 1 : 50



ถนนคอนกรีตกว้าง 5.40 ม. ดูแบบขยาย A

นายเอกนิต กองรัมย์
นายช่างโยธาชำนาญงาน



เทศบาลเมืองบางรักพัฒนา
ตำบลบางรักพัฒนา อำเภอบางบัวทอง
จังหวัดนนทบุรี

โครงการ

ปรับปรุงถนน คสล.

เขียนแบบ

อ.อ.อ.
นายอานวยไชย ศรีสังวรณ
นายช่างโยธาชำนาญงาน

สำรวจ

อ.อ.
นายชานนท์ วิเศษเจริญ
นายช่างโยธาปฏิบัติงาน

ตรวจสอบ

นายทรงเดช นวลมะ
ผู้อำนวยการกองช่าง

เห็นชอบ

นางสาวนิตา สันประเสริฐรัตน์
ปลัดเทศบาลเมืองบางรักพัฒนา

อนุมัติ


อ.อ.
นายพิทักษ์ อยู่สุข
นายกเทศมนตรีเมืองบางรักพัฒนา

อนุมัติ


ให้ใช้ตัวเลข ห้ามวัดจากแบบเด็ดขาด

แบบเลขที่


แผ่นที่

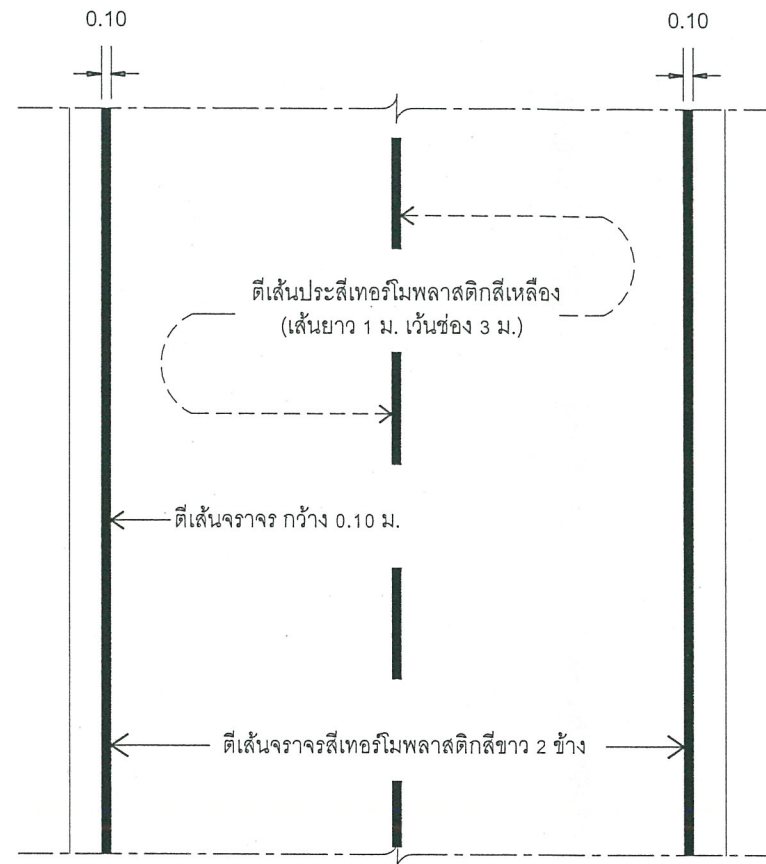


แบบตีเส้นจราจร

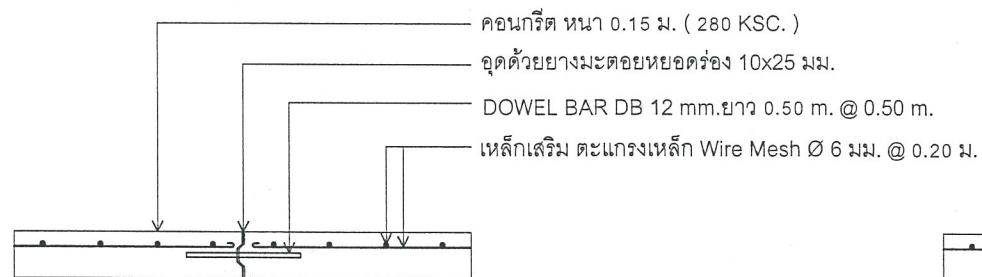


ขยายรอยต่อ LONGITUDINAL JOINT

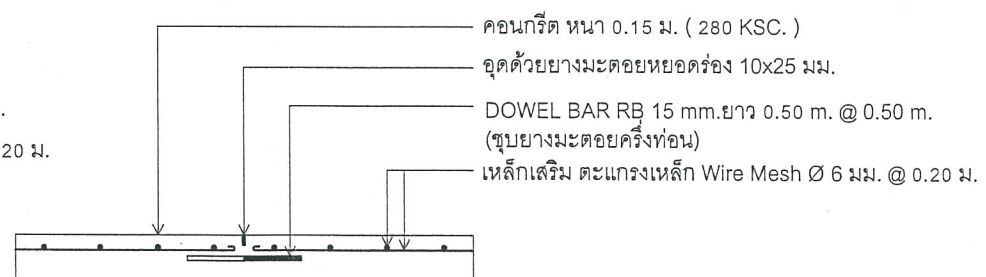

ขยายรอยต่อ CONTRACTION JOINT
ทุกระยะ 5.00 เมตร

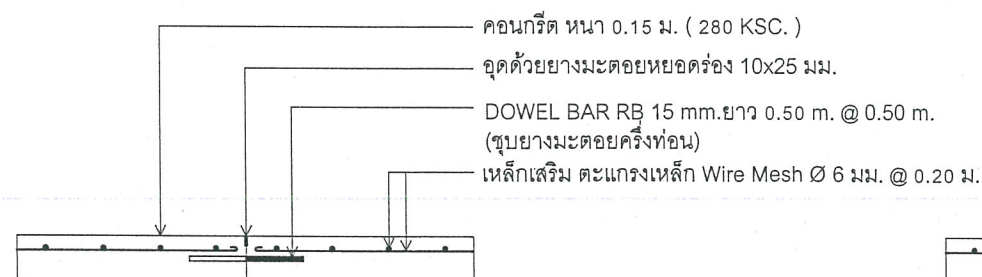

ขยายรอยต่อ CONSTRUCTION JOINT

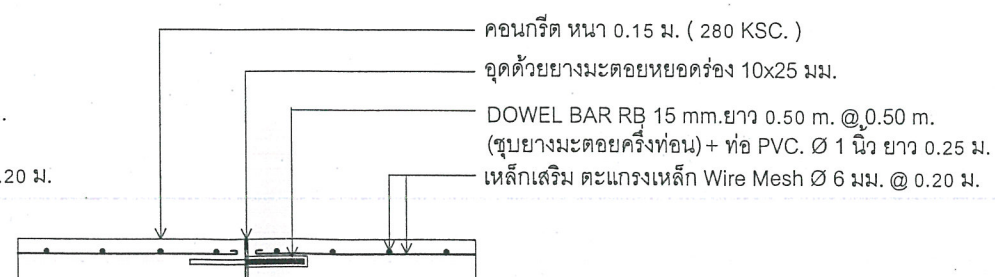

ขยายรอยต่อ EXPANSION JOINT
ทุกระยะ 50.00 เมตร

นายเอกนัต กองรัมย์
นายช่างโยธาชำนาญงาน



เทศบาลเมืองบางรักพัฒนา
ตำบลบางรักพัฒนา อำเภอบางบัวทอง
จังหวัดนนทบุรี

โครงการ

ปรับปรุงถนน คสล.
หมู่บ้านธารทอง 2 ซอย 8,10 หมู่ที่ 6

เขียนแบบ

อ.กมล

นายอานวยไชย ศรีสังวรณ
นายช่างโยธาชำนาญงาน

สำรวจ

อ.จ.

นายชานนท์ วิศวะเจริญ
นายช่างโยธาปฏิบัติงาน

ตรวจสอบ

อ.กมล

นายทรงเดช นวลมะ
ผู้อำนวยการกองช่าง

เห็นชอบ

นางสงวนิดา สีนประเสริฐรัตน์
ปลัดเทศบาลเมืองบางรักพัฒนา

อนุมัติ

อ.กมล


นายพิทักษ์ อยู่สุข
นายกเทศมนตรีเมืองบางรักพัฒนา

อนุมัติ

-ให้ใช้ตัวเลข ห้ามวัดจากแบบเด็ดขาด

แบบเลขที่

แผ่นที่

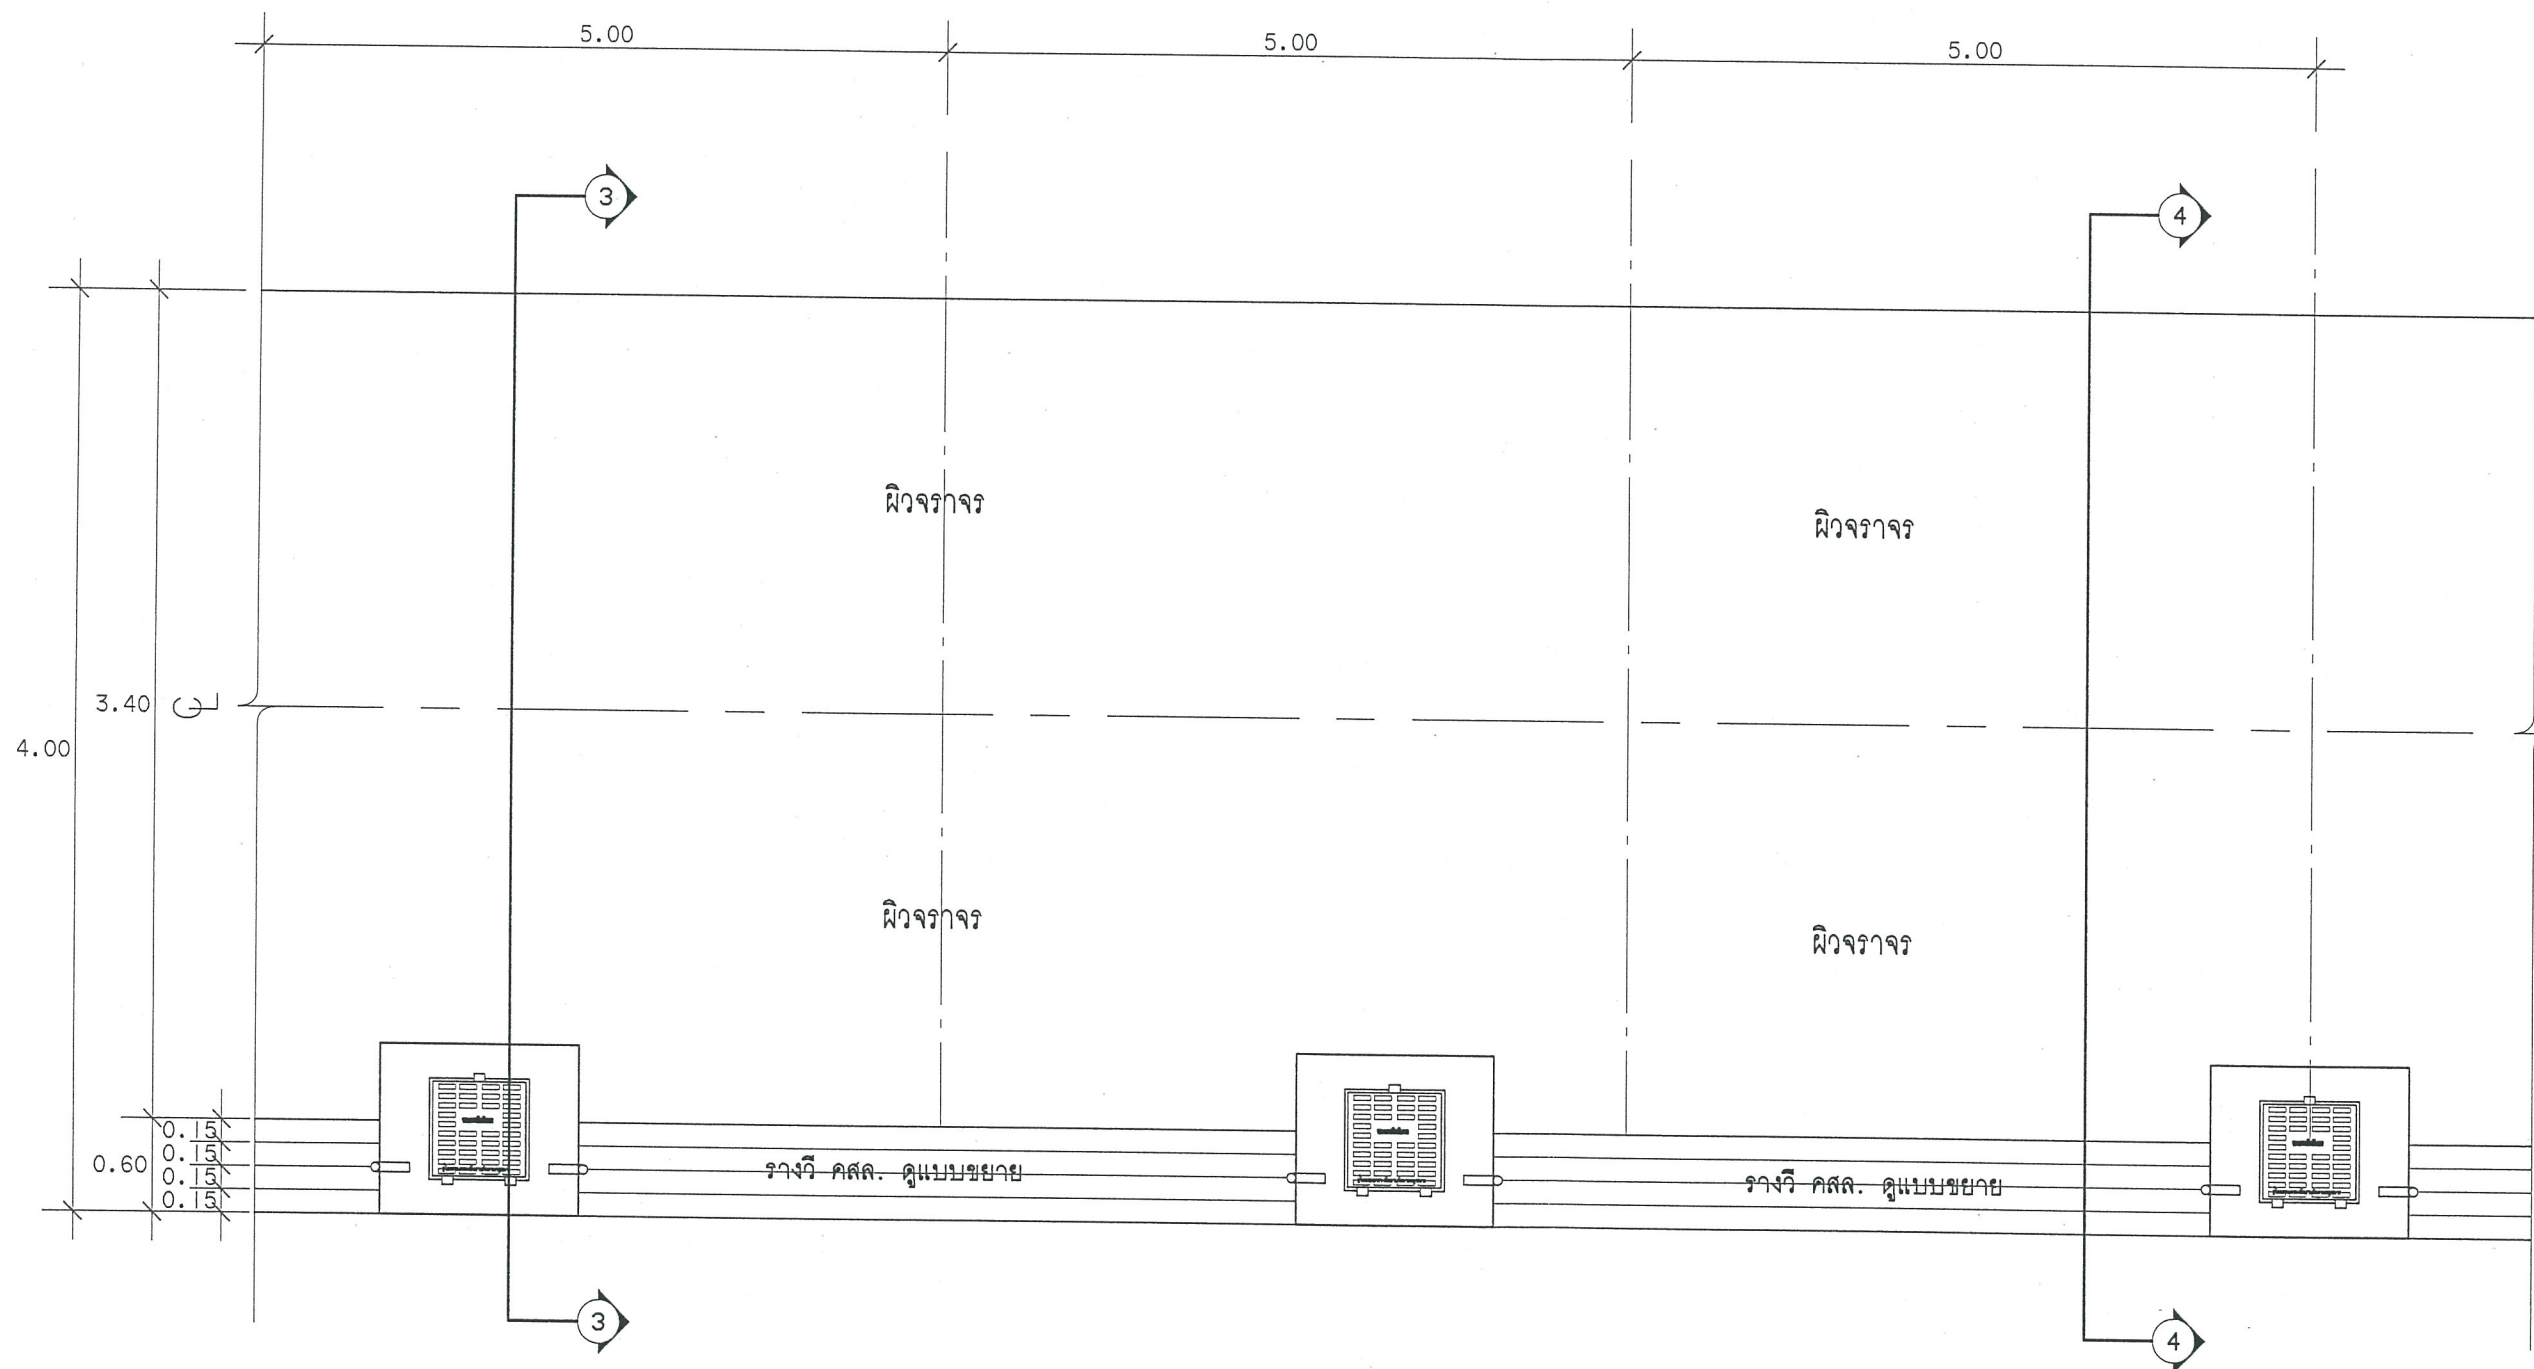

แบบแสดงการเสริมเหล็กถนน คสล.

SCALE 1 : 50



ถนนคอนกรีตกว้าง 4.00 ม. รูปแบบขยาย B

นายเอกนิต กองรัมย์
นายช่างโยธาชำนาญงาน



เทศบาลเมืองบางรักพัฒนา
ตำบลบางรักพัฒนา อำเภอบางบัวทอง
จังหวัดนนทบุรี

โครงการ

ปรับปรุงถนน คสล.
หมู่บ้านธารทอง 2 ซอย 8,10 หมู่ที่ 6

เขียนแบบ

อ.กมล.

นายอำนวยการไชย ศรีสังวรรณ
นายช่างโยธาชำนาญงาน

สำรวจ

อ.บ.

นายชานนท์ วิทวเจริญ
นายช่างโยธาปฏิบัติงาน

ตรวจสอบ

นายทรงเดช นวลมะ
ผู้อำนวยการกองช่าง

เห็นชอบ

นางสาวนิศา สิมประเสริฐรัตน์
ปลัดเทศบาลเมืองบางรักพัฒนา

อนุมัติ


นายพิทักษ์ อยู่สุข
นายกเทศมนตรีเมืองบางรักพัฒนา

อนุมัติ


-ให้ใช้ตัวเลข ห้ามวัดจากแบบเด็ดขาด

แบบเลขที่

แผ่นที่

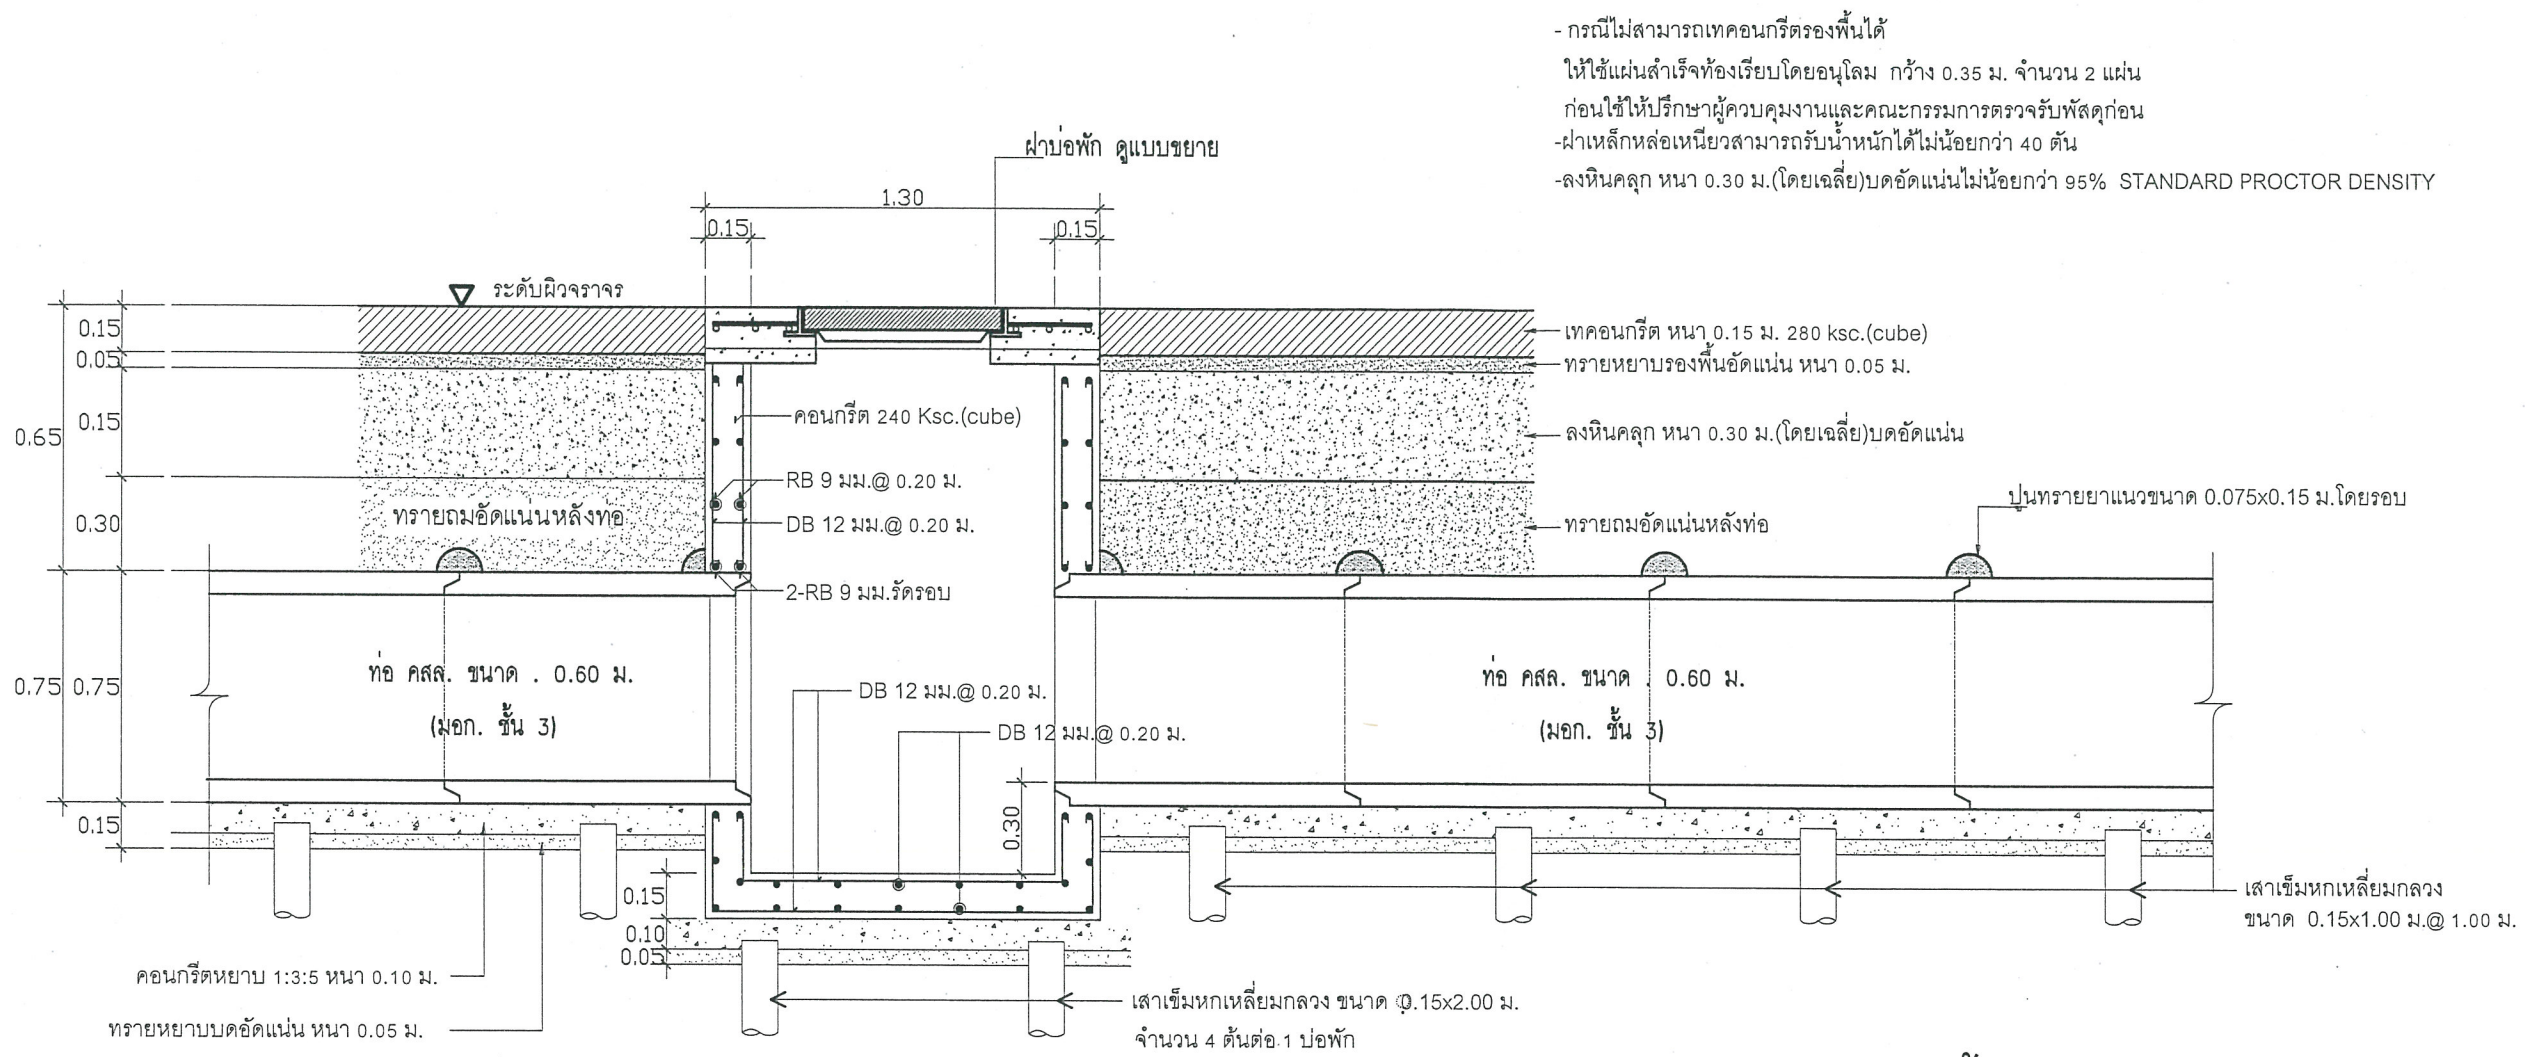

รูปตัดท่อระบายน้ำ 3 - 3
SCALE 1 : 25

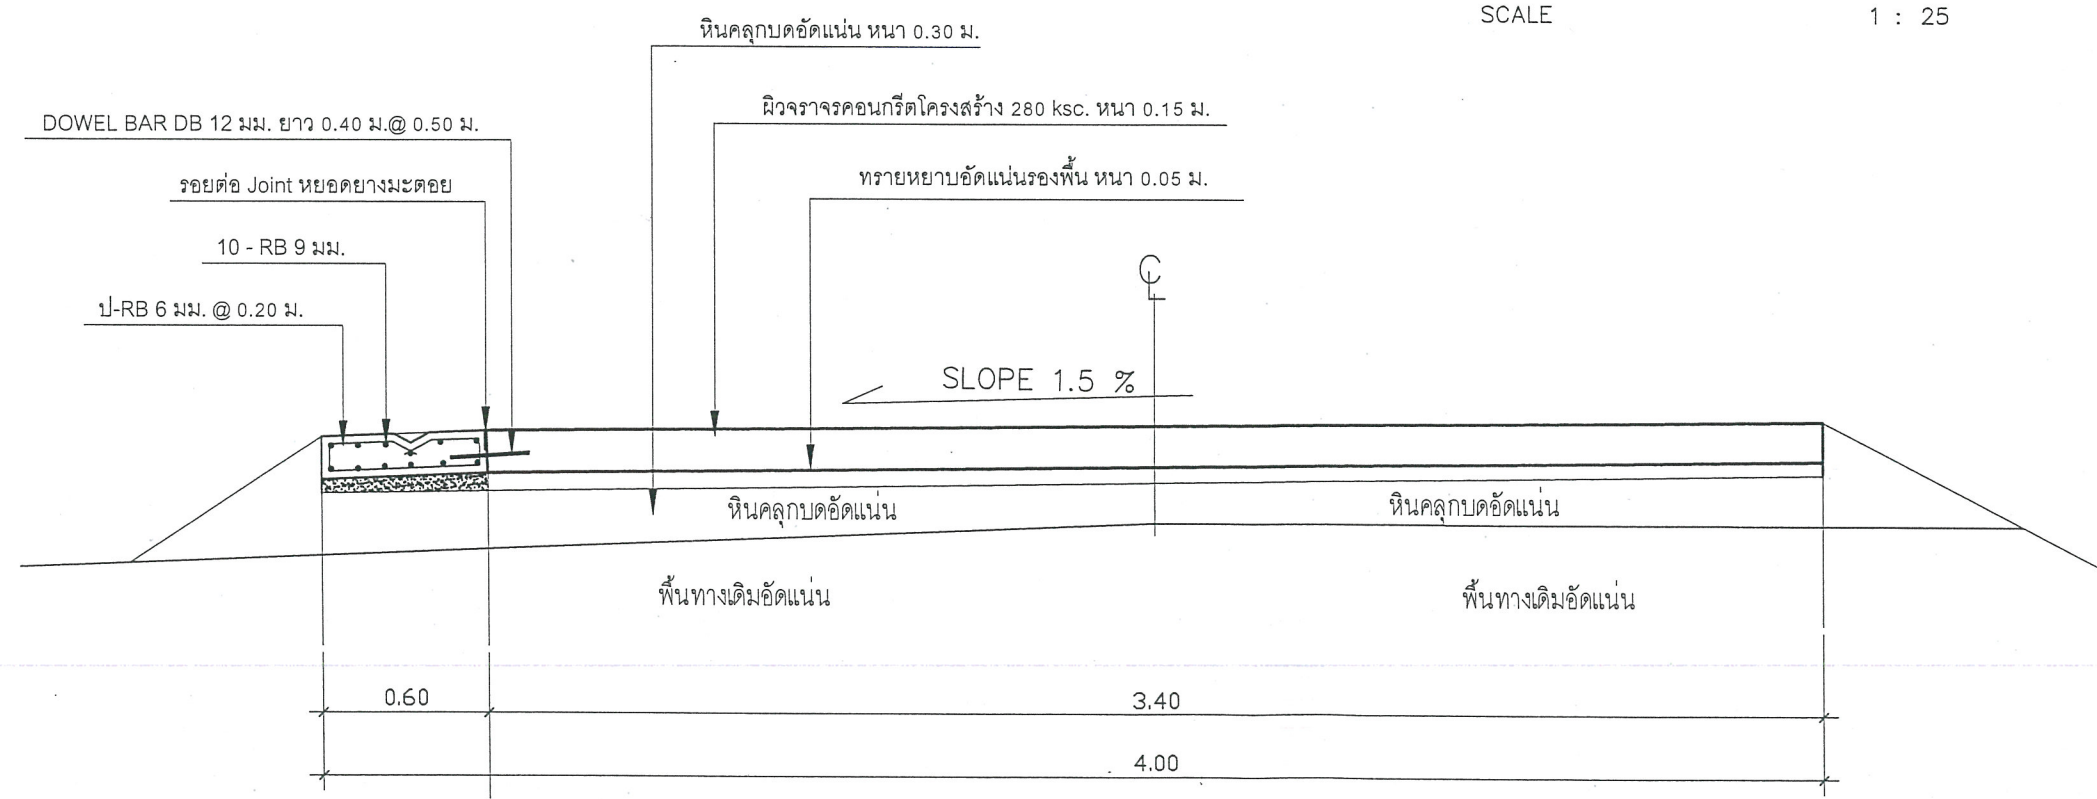

รูปตัดท่อระบายน้ำ 4 - 4
SCALE 1 : 25

นายเอกนิต กองรัมย์
นายช่างโยธาชำนาญงาน



เทศบาลเมืองบางรักพัฒนา
ตำบลบางรักพัฒนา อำเภอบางบัวทอง
จังหวัดนนทบุรี

โครงการ

ปรับปรุงถนน คสล.
หมู่บ้านธารทอง 2 ซอย 8,10 หมู่ที่ 6

เขียนแบบ

นายอานวยไชย ศรีสังวรณ
นายช่างโยธาชำนาญงาน

สำรวจ

นายชานนท์ วิเศษเจริญ
นายช่างโยธาปฏิบัติงาน

ตรวจสอบ

นายทรงเดช นวลมะ
ผู้อำนวยการกองช่าง

เห็นชอบ

นางสาวนิดา สีนประเสริฐรัตน์
ปลัดเทศบาลเมืองบางรักพัฒนา


อนุมัติ

นายพิทักษ์ อยู่สุข
นายกเทศมนตรีเมืองบางรักพัฒนา

อนุมัติ
ให้ใช้ตัวเลข ห้ามวัดจากแบบเด็ดขาด

แบบเลขที่


แผ่นที่

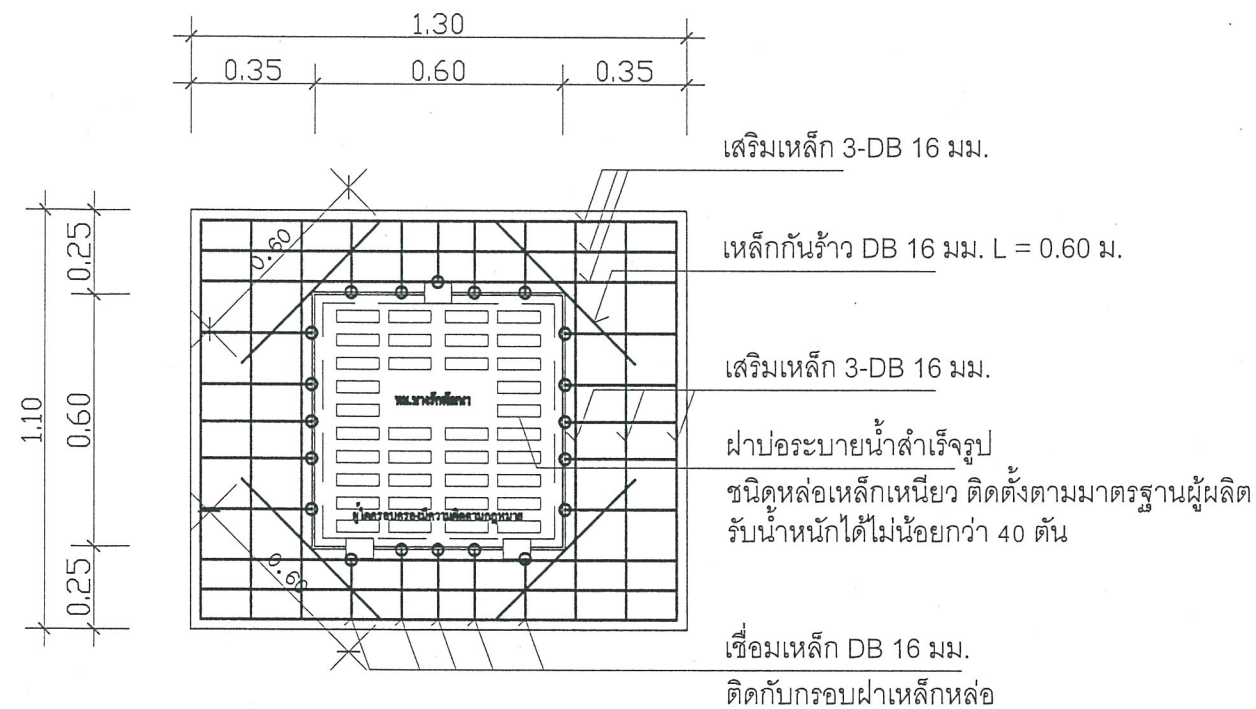

แบบขยายการเสริมเหล็กฝาบ่อ คสล.

มาตราส่วน


1 : 20

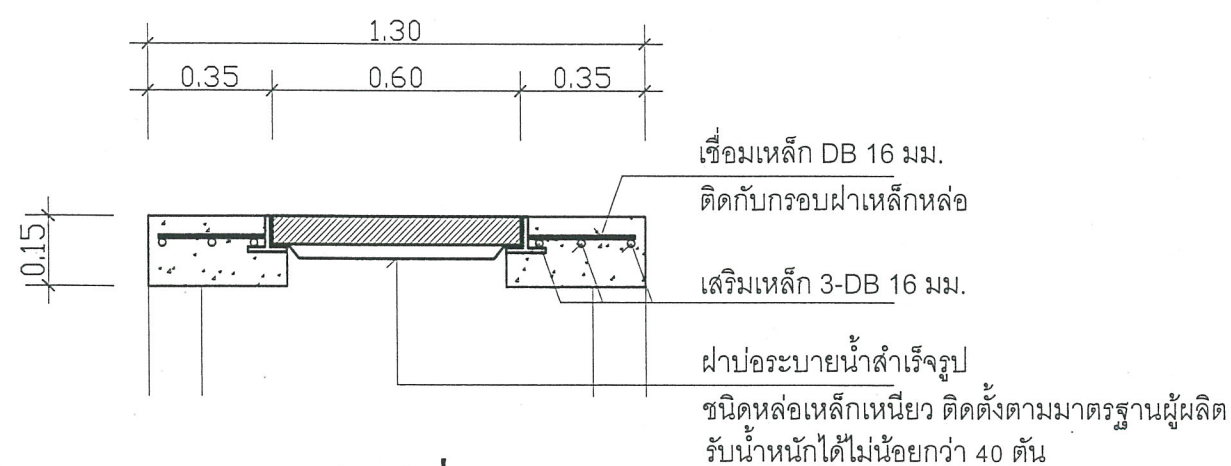

แบบแสดงรูปตัดฝาบ่อ คสล.

มาตราส่วน


1 : 20

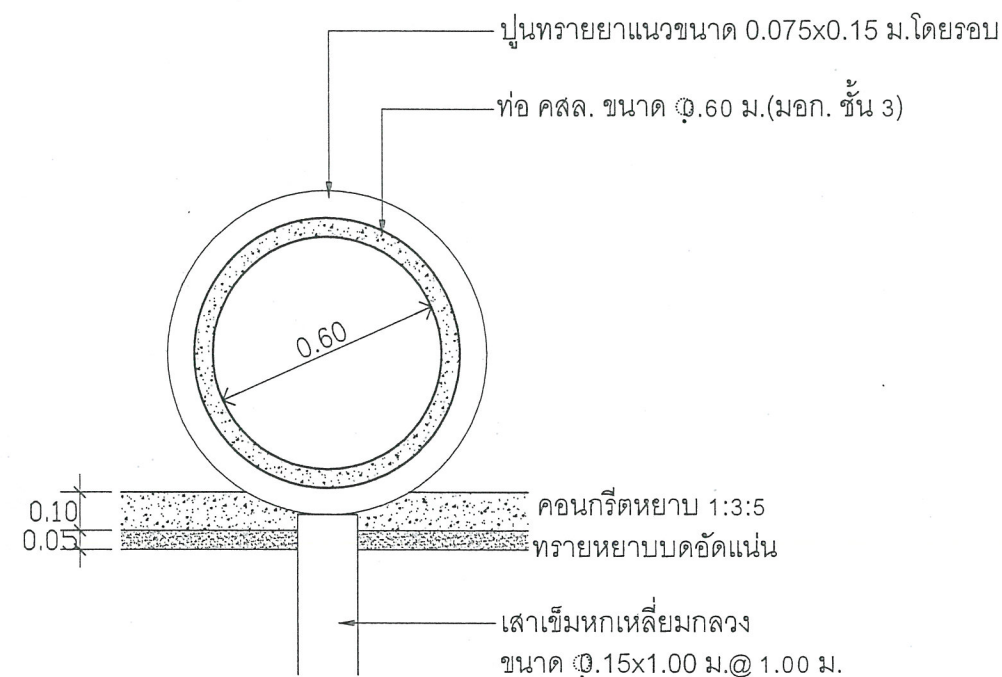

รูปตัดท่อระบายน้ำตามขวาง

SCALE

1 : 20

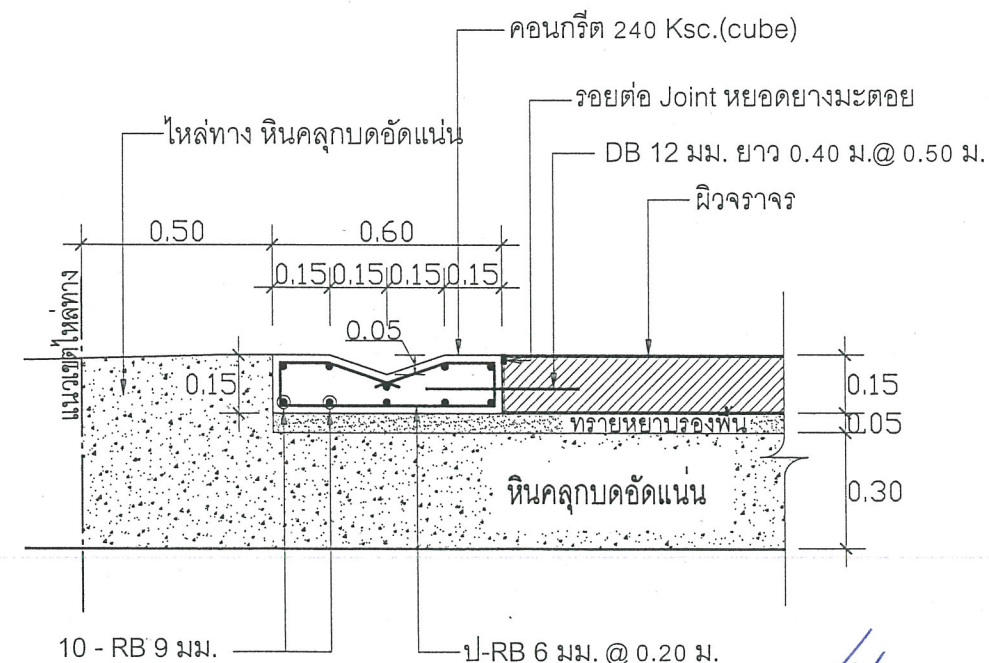

ขยายรางวี คสล.

SCALE

1 : 20

นายเอกนัต กองรัมย์
นายช่างโยธาชำนาญงาน



เทศบาลเมืองบางรักพัฒนา
ตำบลบางรักพัฒนา อำเภอบางบัวทอง
จังหวัดนนทบุรี

โครงการ

ปรับปรุงถนน คสล.
หมู่บ้านธารทอง 2 ซอย 8,10 หมู่ที่ 6

เขียนแบบ

อ.กมล.

นายอำนาจไชย ศรีสังวรณ
นายช่างโยธาชำนาญงาน

สำรวจ

อ.ช.

นายชานนท์ วิศวเจริญ
นายช่างโยธาปฏิบัติงาน

ตรวจสอบ

อ.กมล.

นายทรงเดช นวลมะ
ผู้อำนวยการกองช่าง

เห็นชอบ

นางสงวนิดา ลินประเสริฐรัตน์
ปลัดเทศบาลเมืองบางรักพัฒนา

อนุมัติ

อ.กมล.


นายพิทักษ์ อยู่สุข
นายกเทศมนตรีเมืองบางรักพัฒนา

อนุมัติ

-ให้ใช้ตัวเลข ห้ามวัดจากแบบเด็ดขาด

แบบเลขที่


แผ่นที่

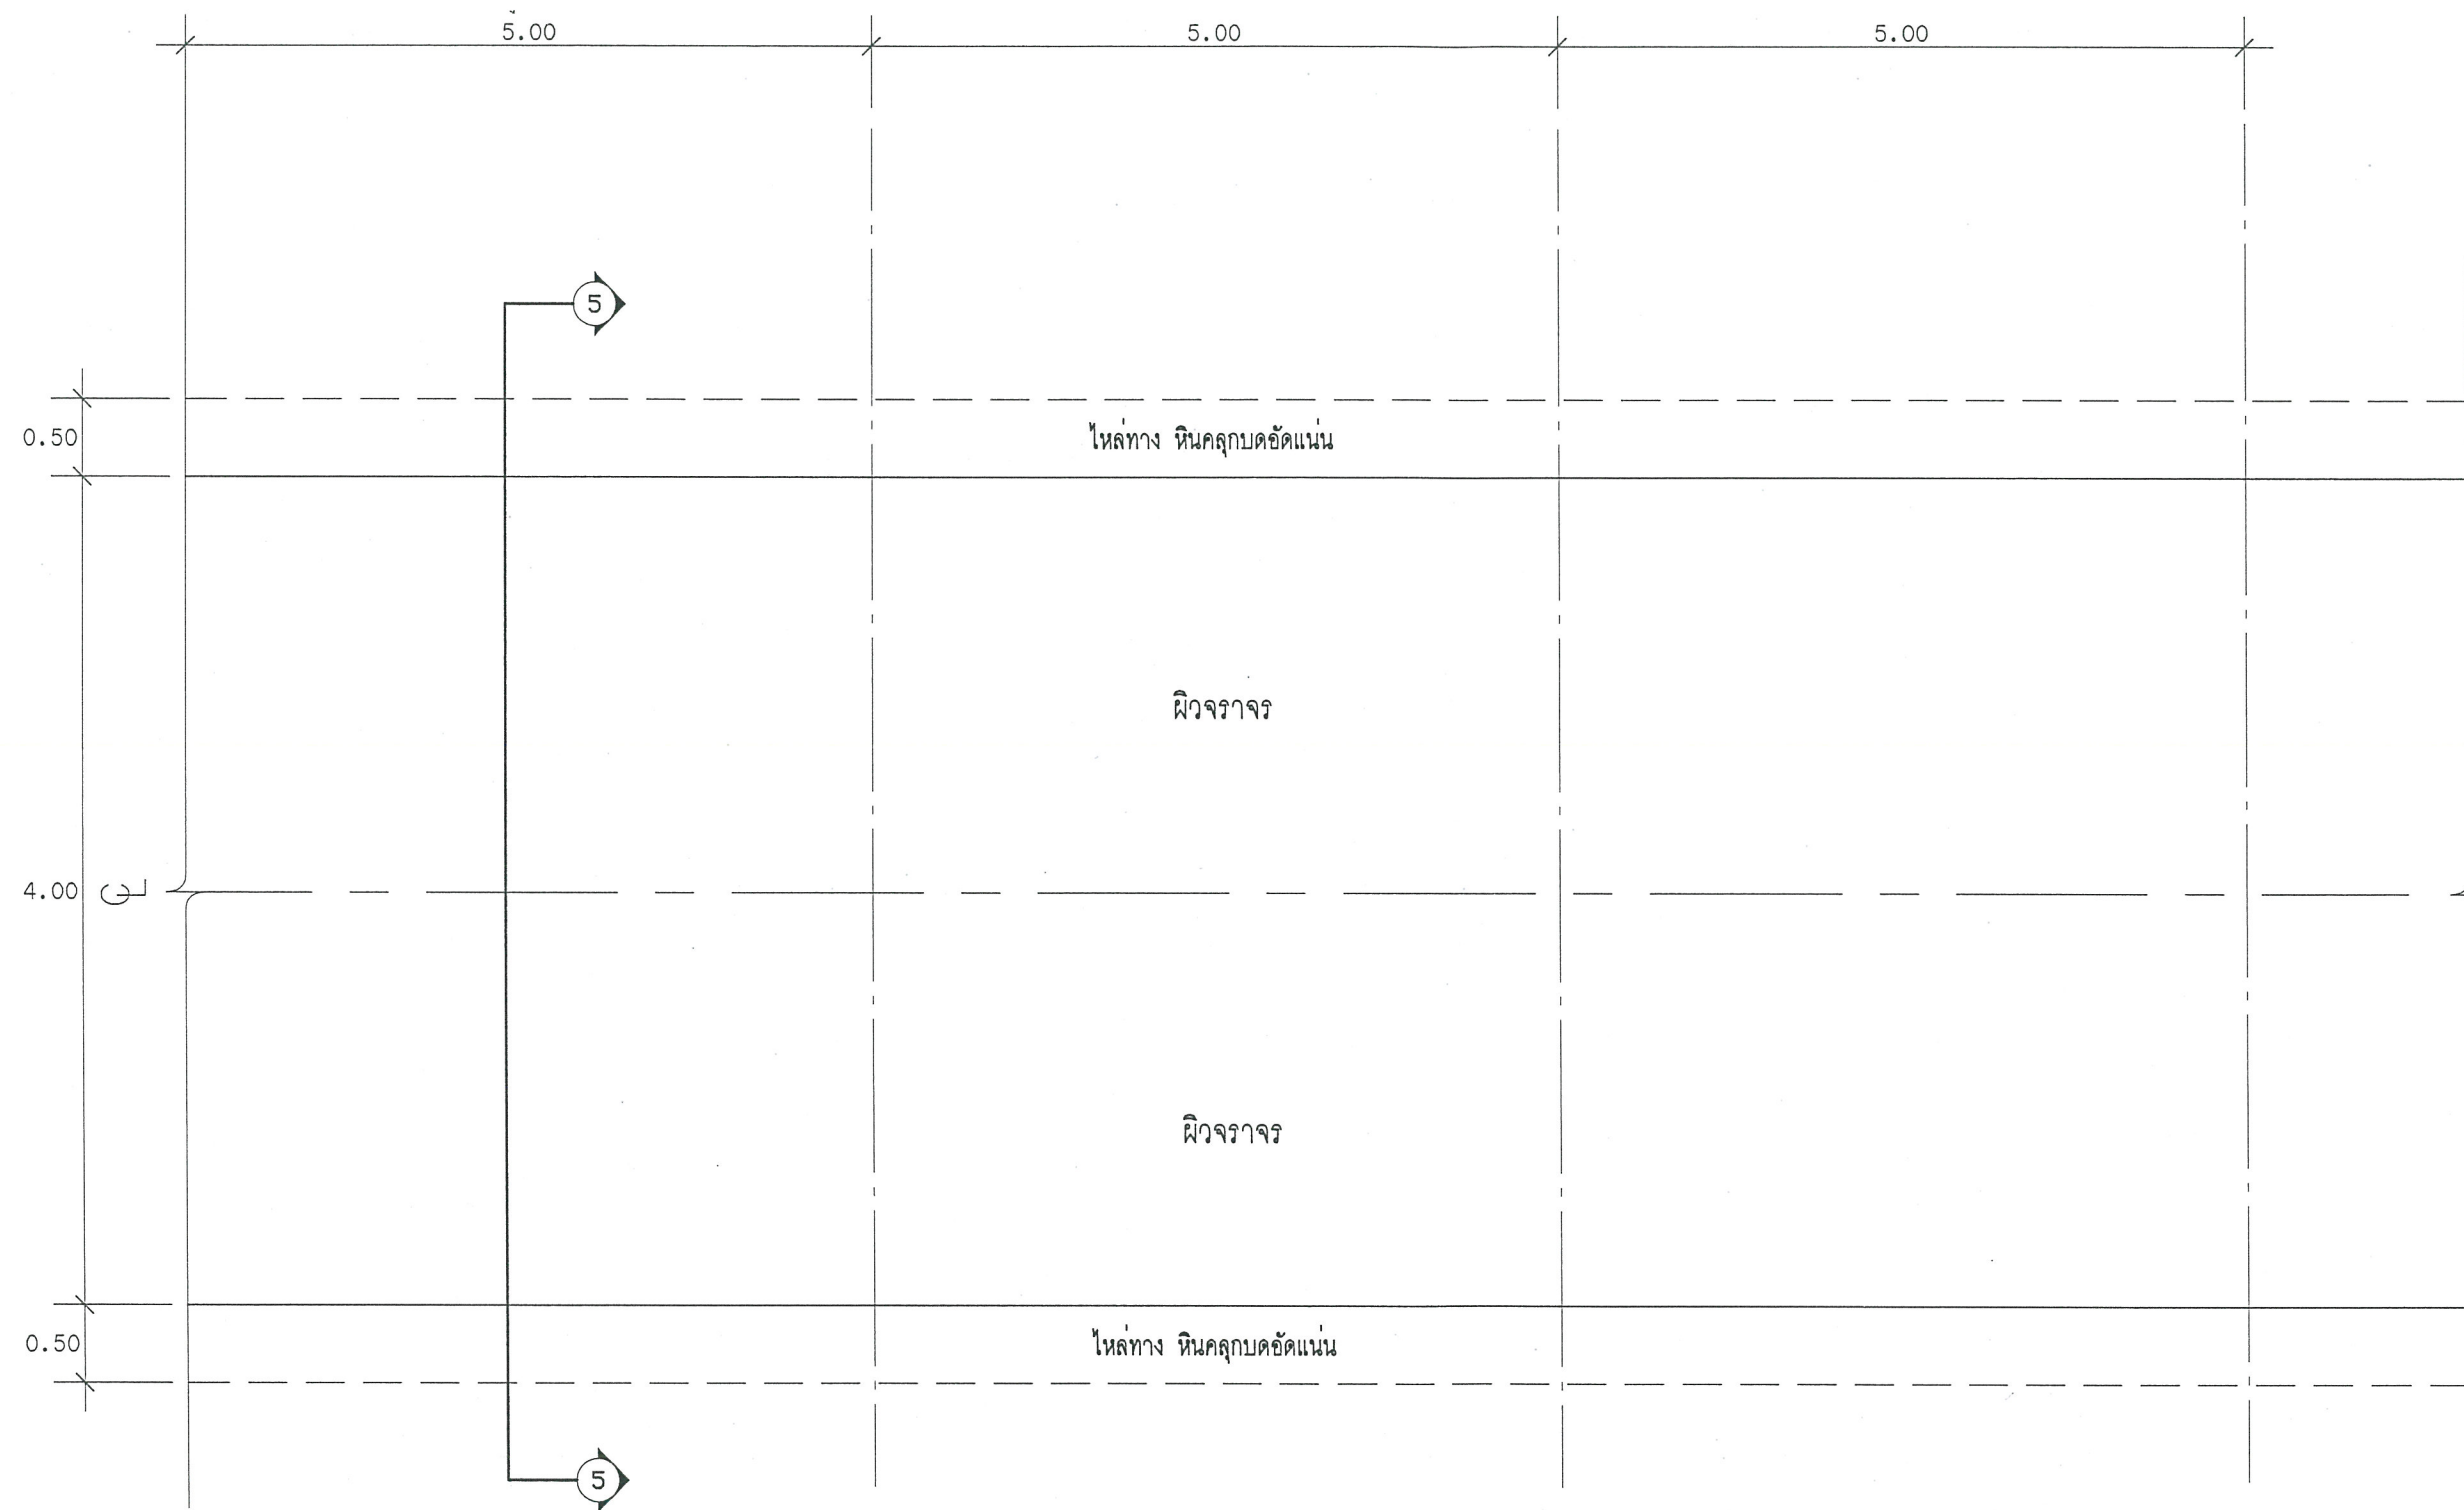

แบบแสดงการเสริมเหล็กถนน คสล.

SCALE

1 : 50

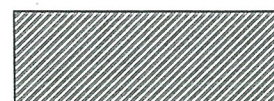

ถนนคอนกรีตกว้าง 4.00 ม. ดูแบบขยาย C

นายเอกนิต กองรัมย์
นายช่างโยธาชำนาญงาน



เทศบาลเมืองบางรักพัฒนา
ตำบลบางรักพัฒนา อำเภอบางบัวทอง
จังหวัดนนทบุรี

โครงการ

ปรับปรุงถนน คสล.
หมู่บ้านธารทอง 2 ซอย 8,10 หมู่ที่ 6

เขียนแบบ

อ.กมล.

นายอานวยไชย ศรีสังวรณ์
นายช่างโยธาชำนาญงาน

สำรวจ

อ.ช.

นายชานนท์ วิศวเจริญ
นายช่างโยธาปฏิบัติงาน

ตรวจสอบ

อ.ทศ.

นายทรงเดช นวลมะ
ผู้อำนวยการกองช่าง

เห็นชอบ

อ.กมล.

นางสาวนิศา สินประเสริฐรัตน์
ปลัดเทศบาลเมืองบางรักพัฒนา

อนุมัติ

อ.กมล.


นายพิทักษ์ อยู่สุข
นายกเทศมนตรีเมืองบางรักพัฒนา

อนุมัติ

-ให้ใช้ตัวเลข ห้ามวัดจากแบบเด็ดขาด

แบบเลขที่

แผ่นที่

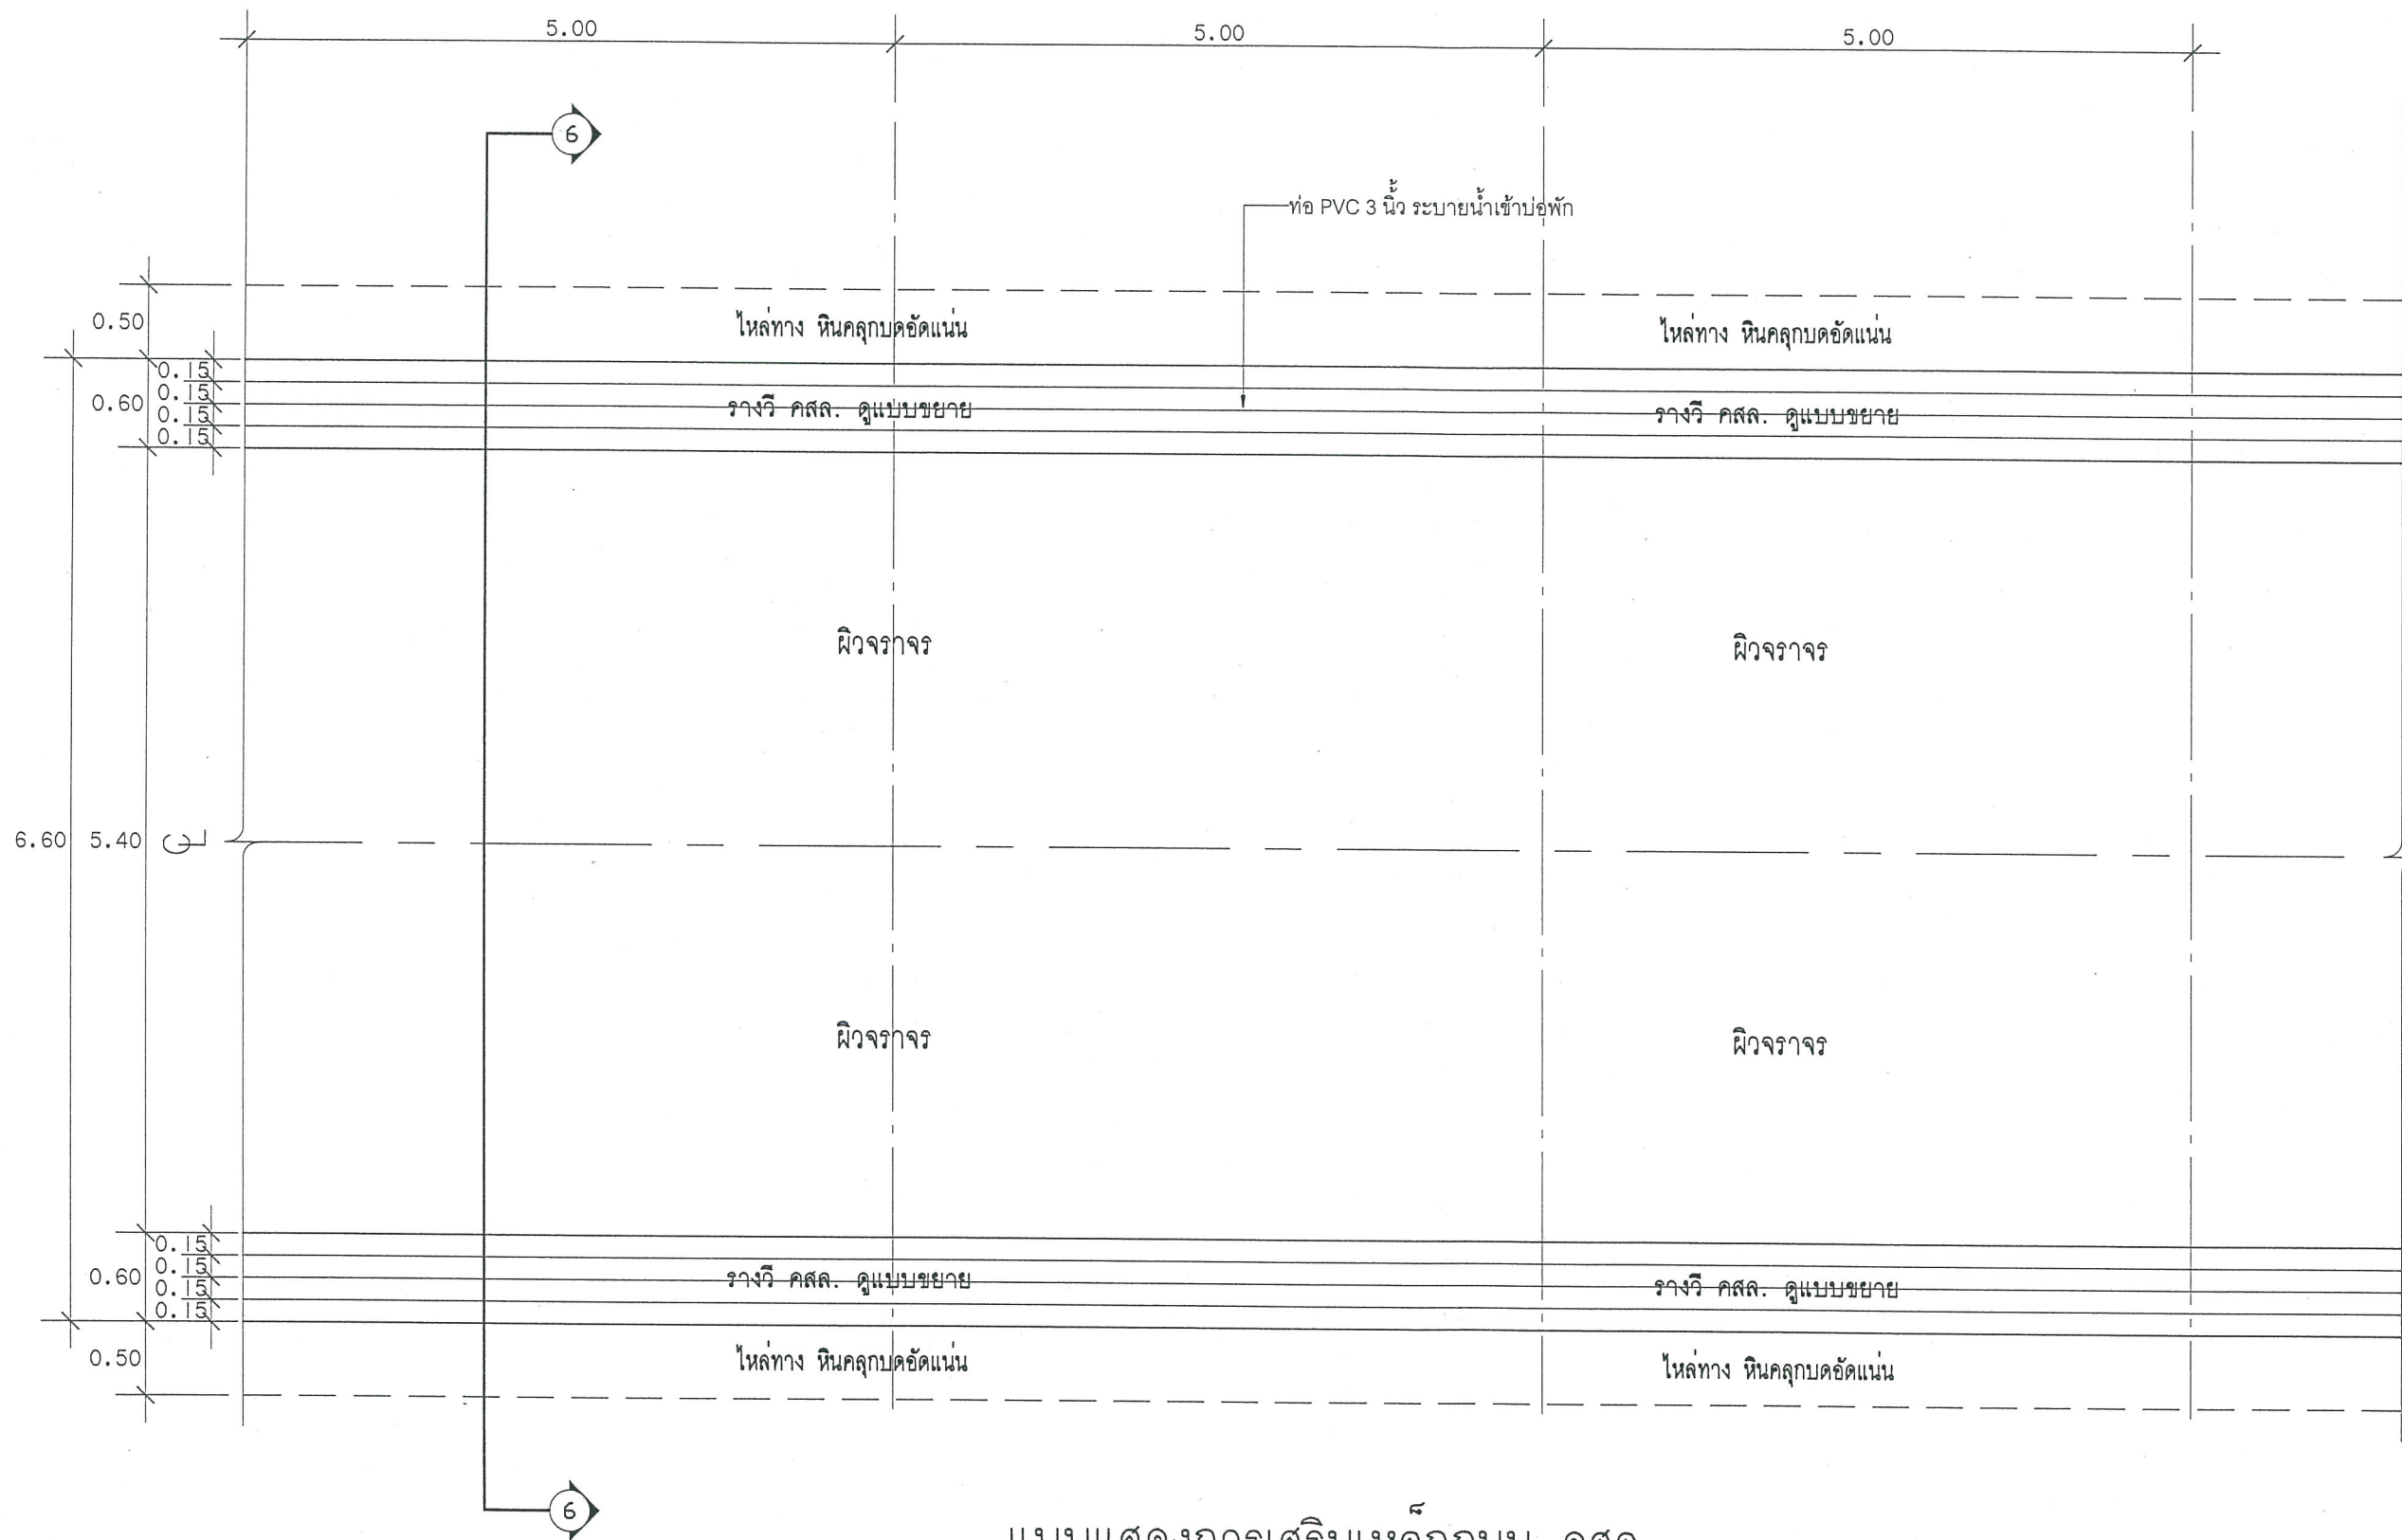

แบบแสดงการเสริมเหล็กถนน คสล.

SCALE 1 : 50

ถนนคอนกรีตกว้าง 5.40 ม. ดูแบบขยาย D



เทศบาลเมืองบางรักพัฒนา
ตำบลบางรักพัฒนา อำเภอบางบัวทอง
จังหวัดนนทบุรี

โครงการ

ปรับปรุงถนน คสล.
หมู่บ้านธารทอง 2 ซอย 8,10 หมู่ที่ 6

เขียนแบบ

Immed.

นายอำนาจไชย ศรีสังวรณ
นายช่างโยธาชำนาญงาน

สำรวจ

ว.

นายชานนท์ วิศวะเจริญ
นายช่างโยธาปฏิบัติงาน

ตรวจสอบ

[Signature]

นายทรงเดช นวลมะ
ผู้อำนวยการกองช่าง

เห็นชอบ

นางสาวนิตา สิบประเสริฐรัตน์
ปลัดเทศบาลเมืองบางรักพัฒนา

อนุมัติ

[Signature]

นายพิทักษ์ อยู่สุข
นายกเทศมนตรีเมืองบางรักพัฒนา

อนุมัติ
-ให้ใช้ตัวเลข ห้ามวัดจากแบบเด็ดขาด

แบบเลขที่

แผ่นที่

นายเอกนัต กองรัมย์
นายช่างโยธาชำนาญงาน



เทศบาลเมืองบางรักพัฒนา
ตำบลบางรักพัฒนา อำเภอบางบัวทอง
จังหวัดนนทบุรี

โครงการ

ปรับปรุงถนน คสล.
หมู่บ้านธารทอง 2 ซอย 8,10 หมู่ที่ 6

เขียนแบบ

นายอำนาจไชย ศรีสังวรณ์
นายช่างโยธาชำนาญงาน

สำรวจ

นายชานนท์วิศวะเจริญ
นายช่างโยธาปฏิบัติงาน

ตรวจสอบ

นายทรงเดช นวลมะ
ผู้อำนวยการกองช่าง

เห็นชอบ

นางสาวนิตา สินประเสริฐรัตน์
ปลัดเทศบาลเมืองบางรักพัฒนา


อนุมัติ

นายพิทักษ์ อยู่สุข
นายกเทศมนตรีเมืองบางรักพัฒนา


อนุมัติ
ให้ใช้ตัวเลข ห้ามวัดจากแบบเด็ดขาด

แบบเลขที่

แผ่นที่

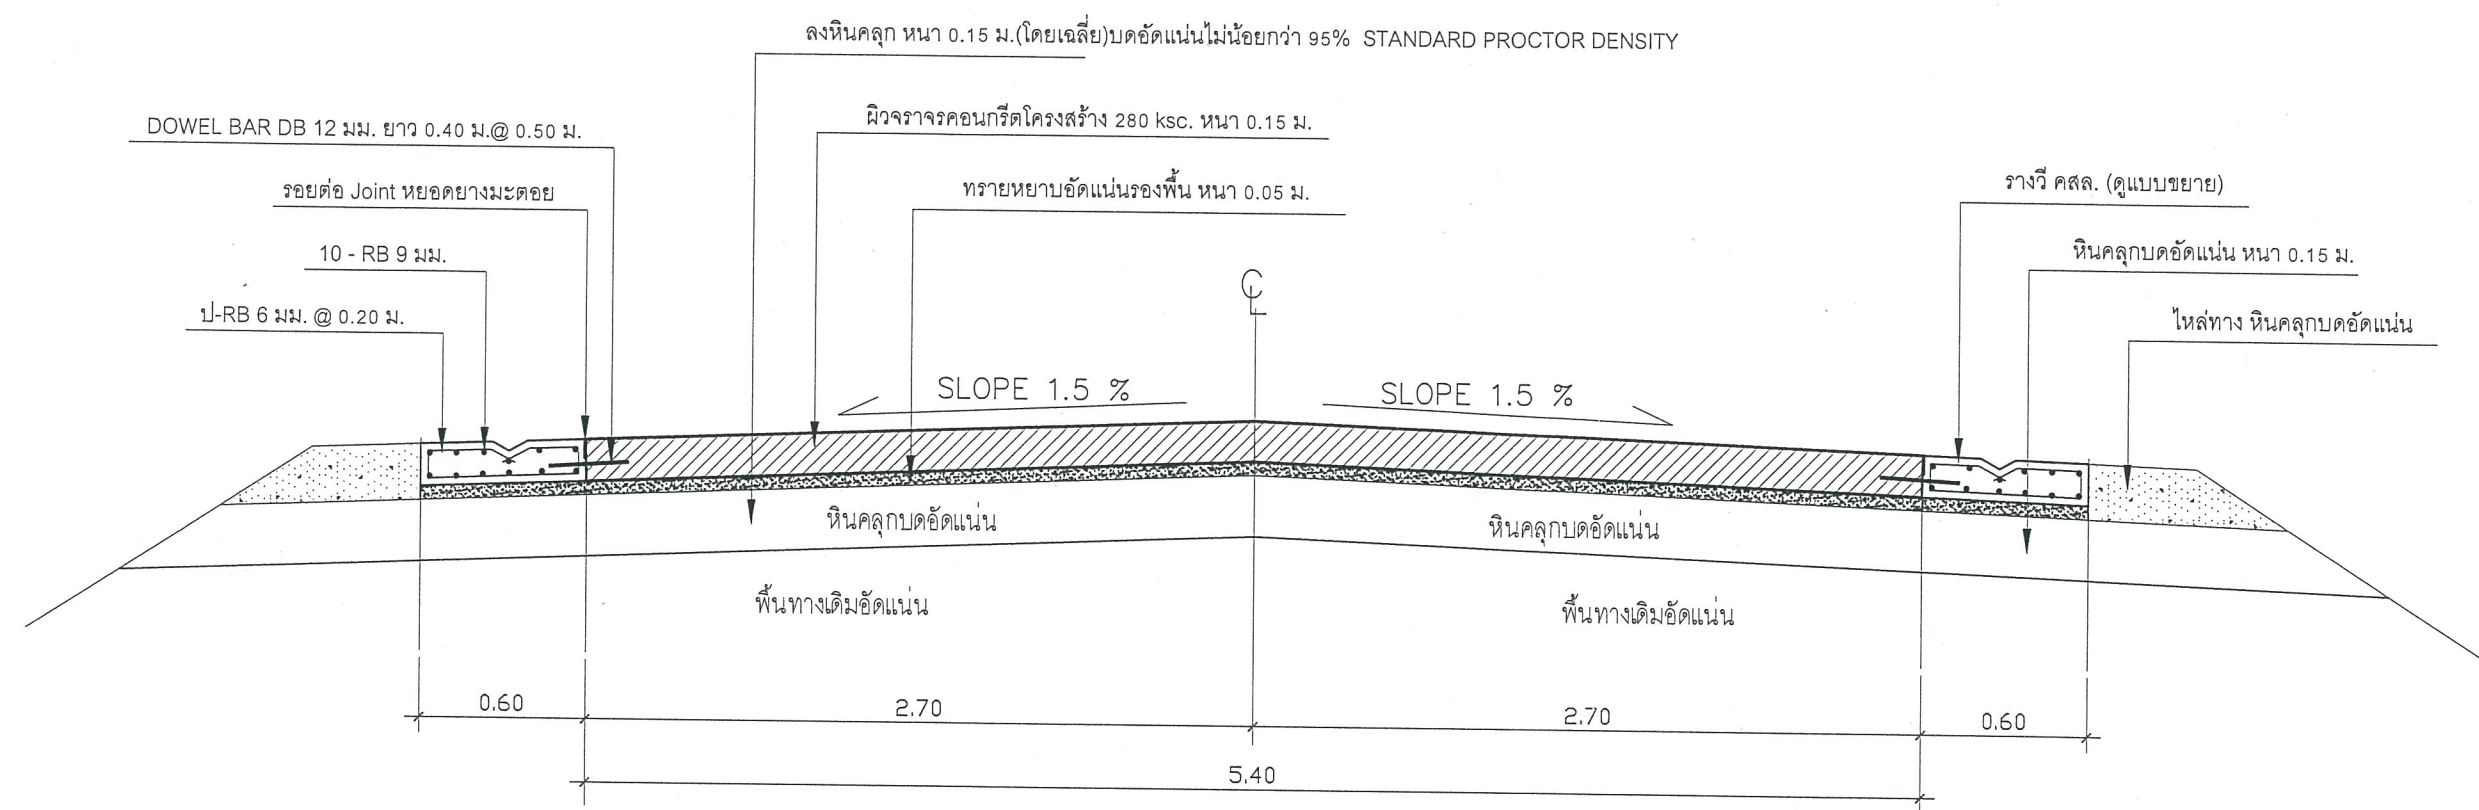


รูปตัดทอระบายน้ำ 6 - 6
SCALE 1 : 25

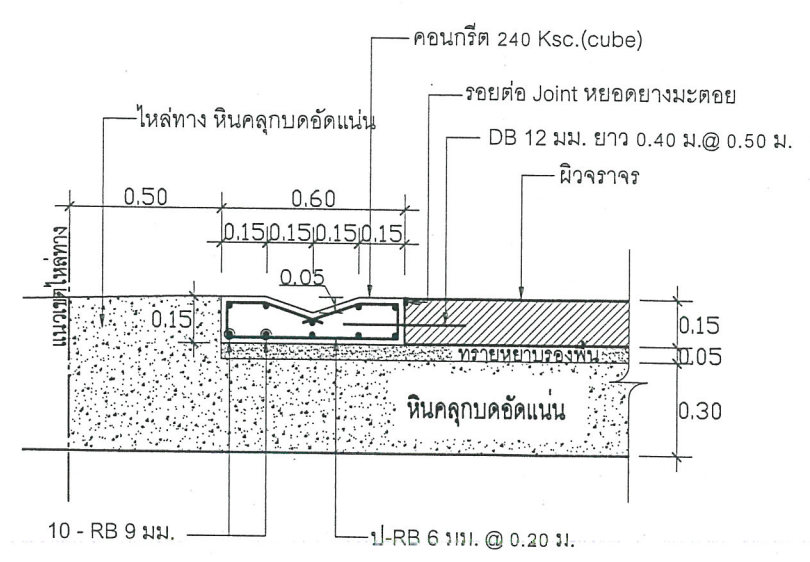

ขยายรางวี คสล.
SCALE 1 : 20

นายเอกนัต กองรัมย์
นายช่างโยธาชำนาญงาน

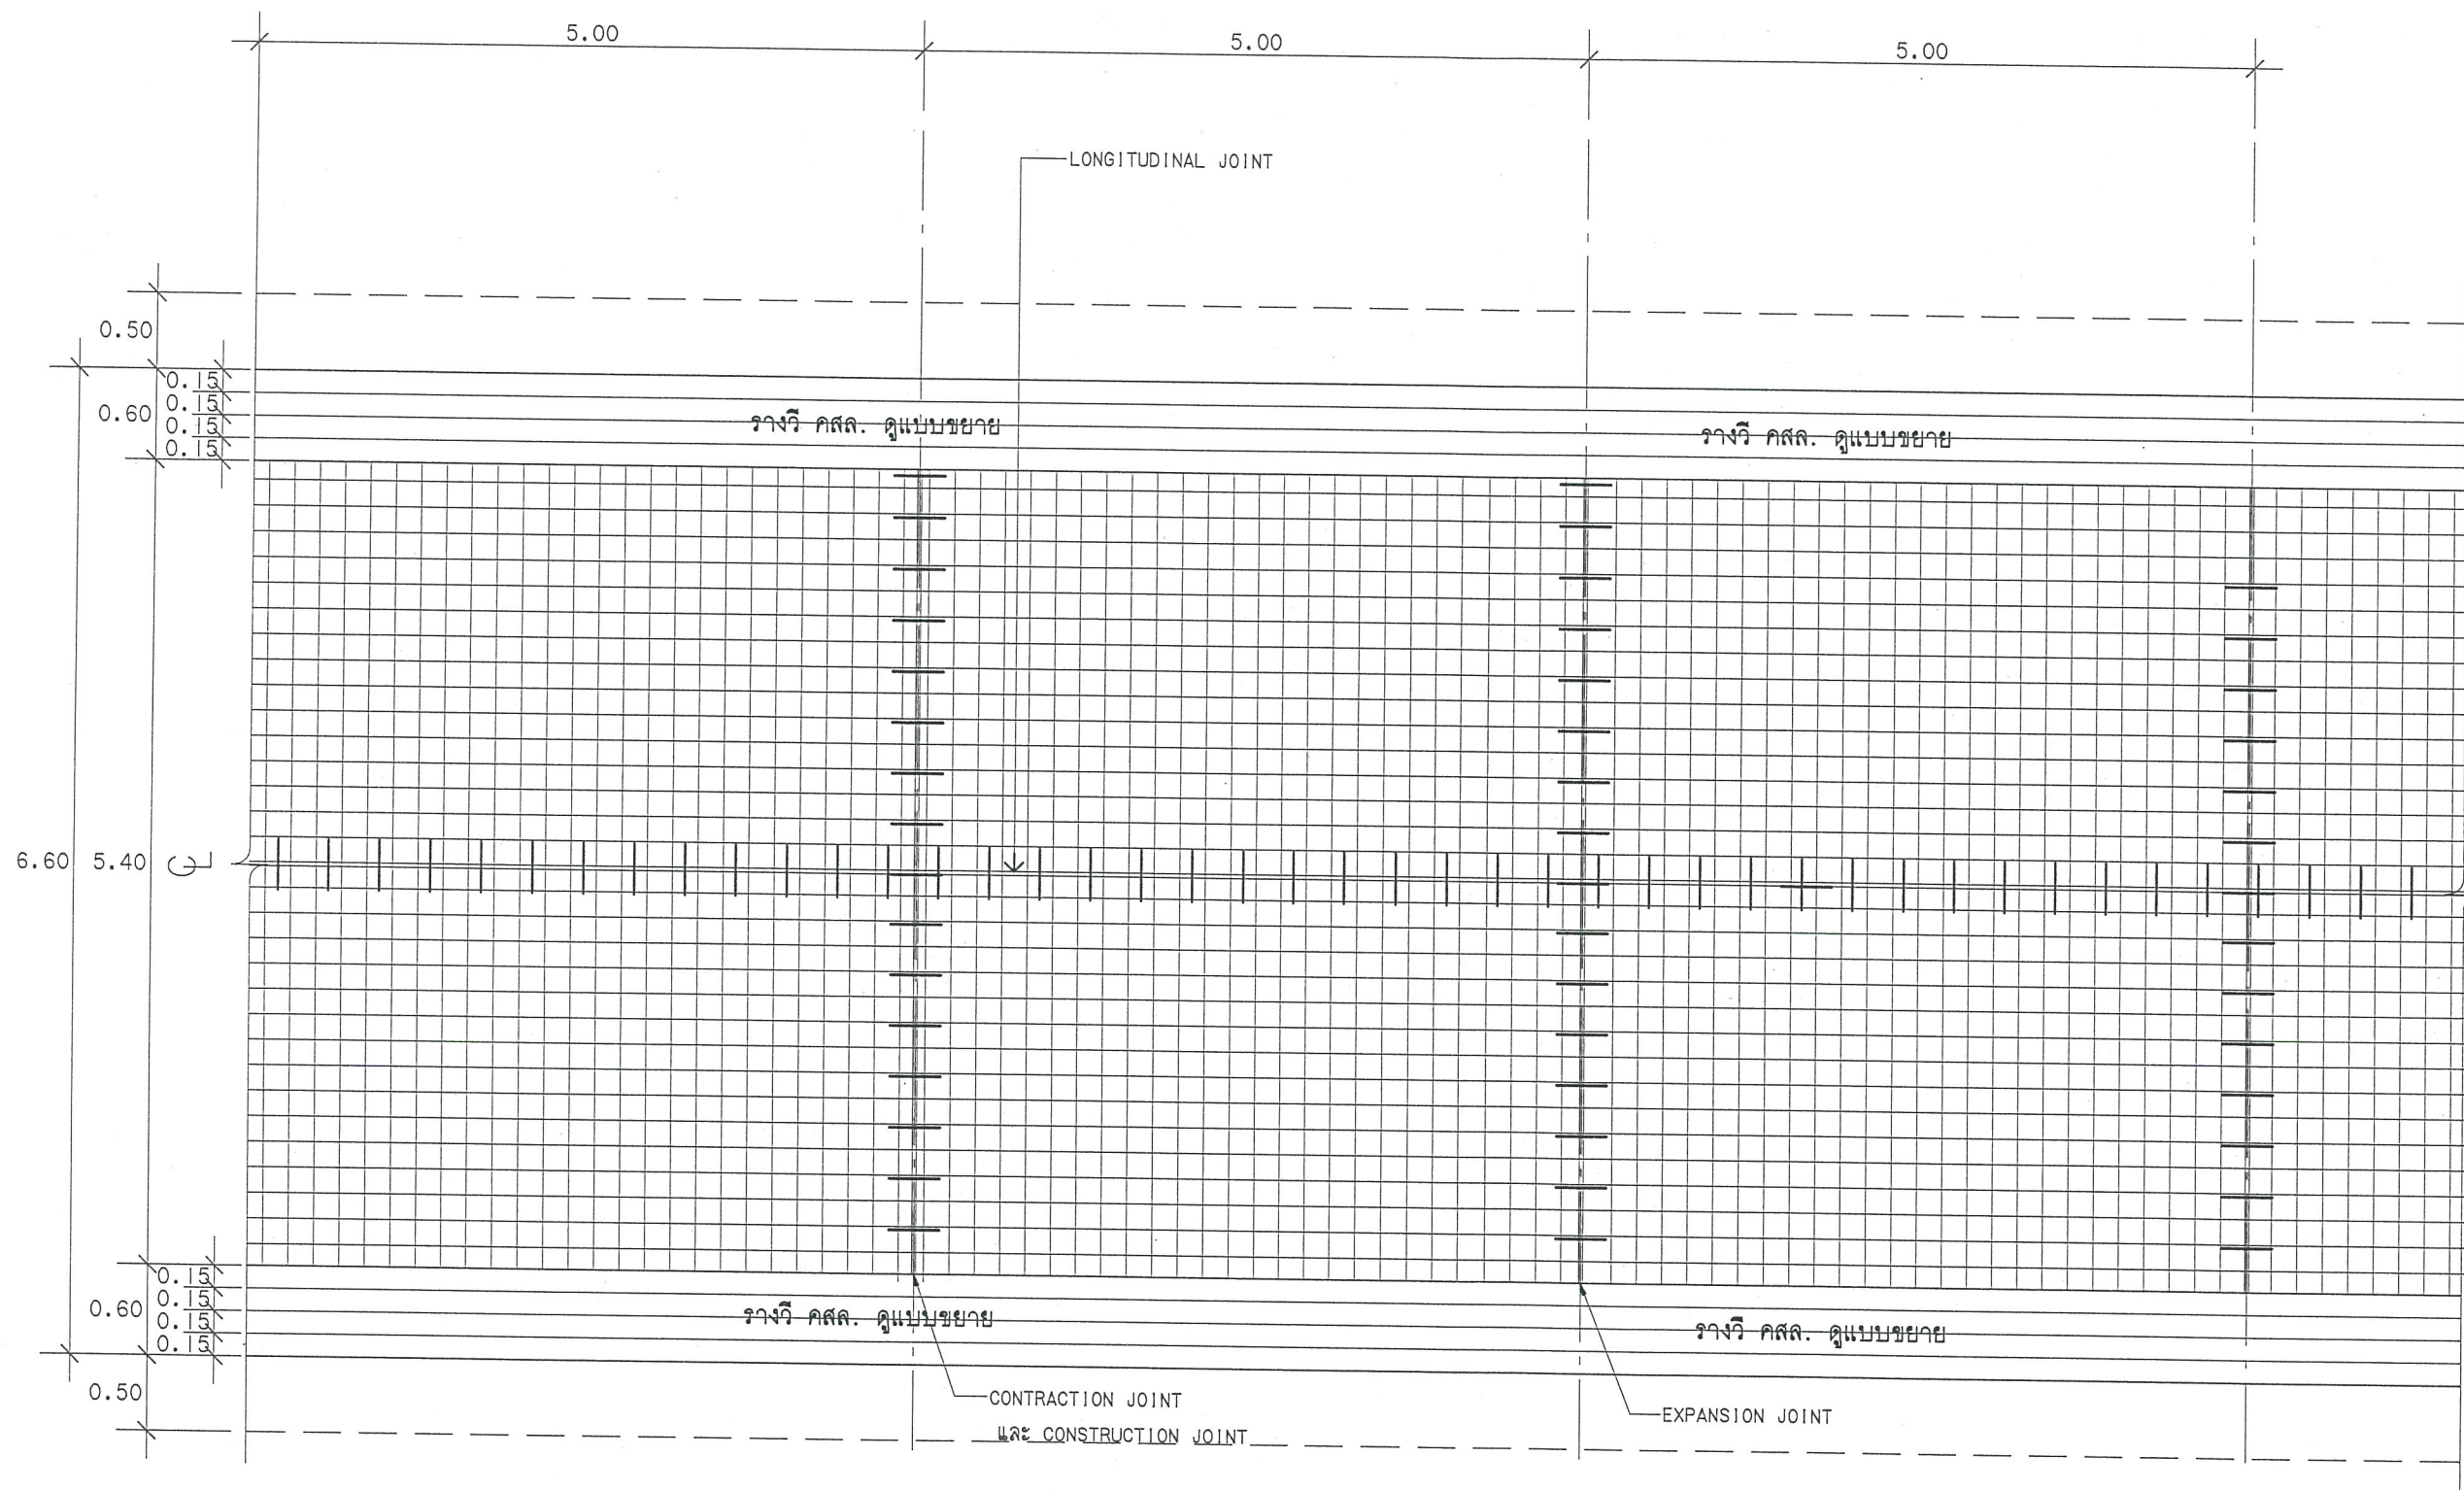

ถนนคอนกรีตกว้าง 5.40 ม. ดูแบบขยาย D

นายเอกนิต กองรัมย์
นายช่างโยธาชำนาญงาน



เทศบาลเมืองบางรักพัฒนา
ตำบลบางรักพัฒนา อำเภอบางบัวทอง
จังหวัดนนทบุรี

โครงการ

ปรับปรุงถนน คสล.
หมู่บ้านธารทอง 2 ซอย 8,10 หมู่ที่ 6

เขียนแบบ

นายอำนาจไชย ศรีสังวรณ
นายช่างโยธาชำนาญงาน

สำรวจ

นายชานนท์ วิเศษเจริญ
นายช่างโยธาปฏิบัติงาน

ตรวจสอบ

นายทรงเดช นวลมะ
ผู้อำนวยการกองช่าง

เห็นชอบ

นางสาวนิศา สินประเสริฐรัตน์
ปลัดเทศบาลเมืองบางรักพัฒนา

อนุมัติ

นายพิทักษ์ อยู่สุข
นายกเทศมนตรีเมืองบางรักพัฒนา

อนุมัติ
ให้ใช้ตัวเลข ห้ามวัดจากแบบเด็ดขาด

แบบเลขที่ แผ่นที่